


LEGENDA:

- TEREN PROJEKTOWANY  
— TEREN ISTNIEJĄCY  
- - - DNO KORYTA

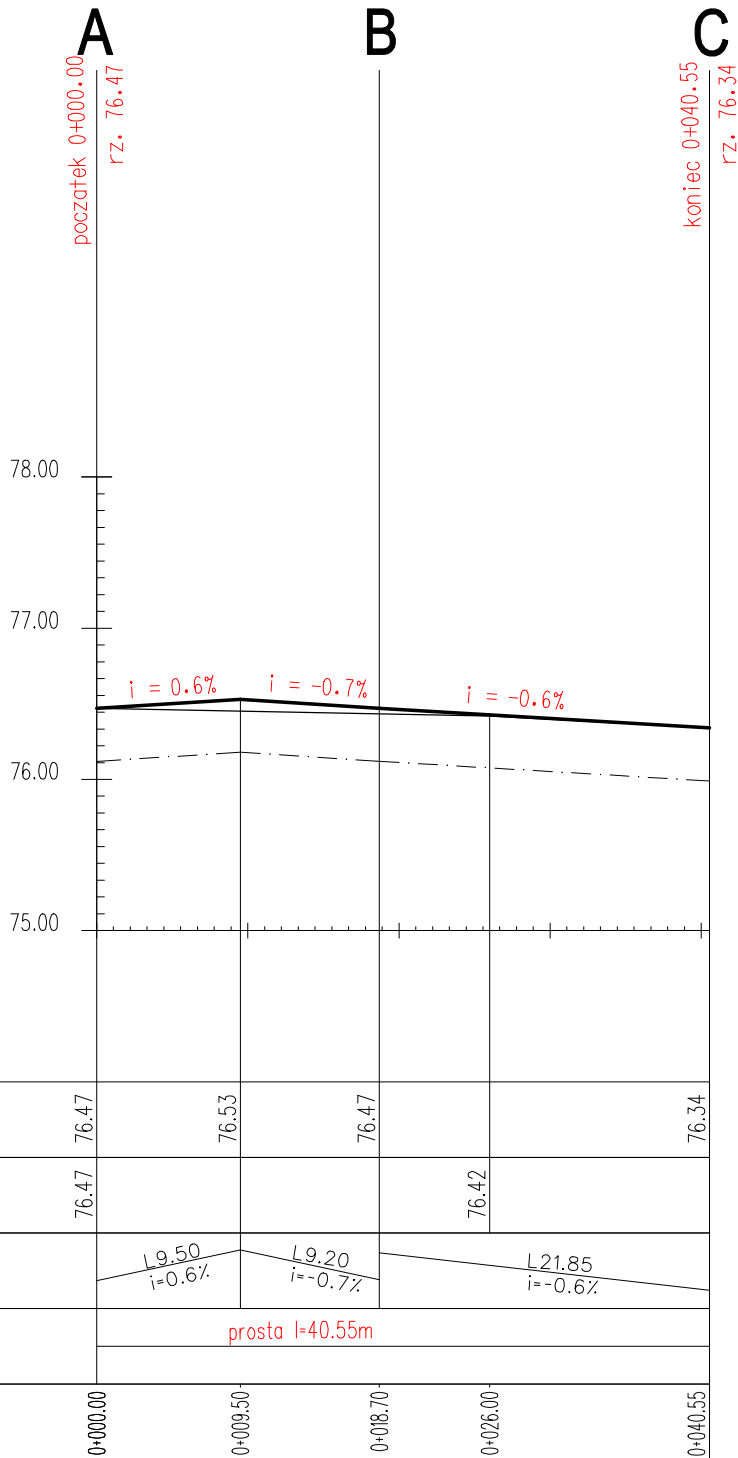

PROFIL PODŁUŻNY  
A-B-C

WYKONAWCA: <div>BIŚ BIURO INŻYNIERII ŚRODOWISKA</div> ul. Staroszkolna 16/28 85 - 209 BYDGOSZCZ				
INWESTOR: URZĄD MIEJSKI w ŁABISZYNIE ul. Plac 1000-lecia 1, 89-210 Łabiszyn				
OBIEKT: Stacja uzdatniania wody w Łabiszynie			Treść rysunku: Profil podłużny A-B-C	
Funkcja	Imię i nazwisko	Specjalność	Nr uprawnień	Podpis
Projektant	mgr inż. Kajetan Semrau	drogowa	KUP/0158/POOD/04	
Faza: PB	Skala: 1:50/500	05.2015r.	Branża: drogowa	Nr rysunku: 2