


LEGENDA:

- TEREN PROJEKTOWANY
TEREN ISTNIEJĄCY
DNO KORYTA

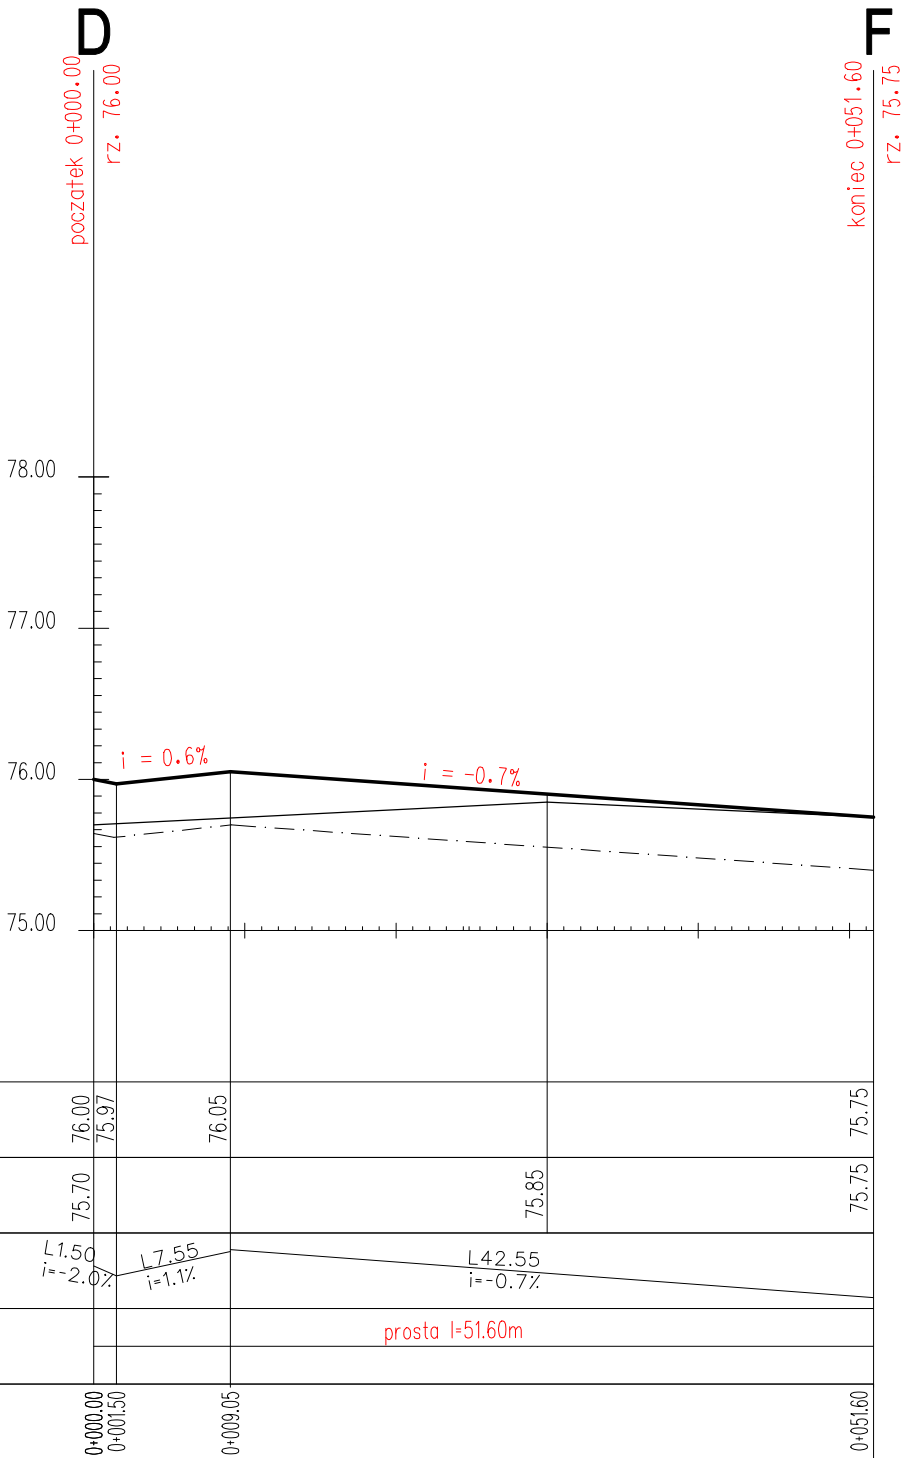

PROFIL PODŁUŻNY
D-F

WYKONAWCA: <div><div>BIŚ</div><div>BIURO INŻYNIERII ŚRODOWISKA</div><div>ul. Staroszkolna 16/28 85 - 209 BYDGOSZCZ</div></div>				
INWESTOR URZĄD MIEJSKI w ŁABISZYNIE ul. Plac 1000-lecia 1, 89-210 Łabiszyn				
OBIEKT Stacja uzdatniania wody w Łabiszynie			Treść rysunku Profil podłużny D-F	
Funkcja	Imię i nazwisko	Specjalność	Nr uprawnień	Podpisy
Projektant	mgr inż. Kajetan Semrau	drogowa	KUP/0158/POOD/04	
Faza:	Skala:		Nr kontraktu:	Nr rysunku:
PB	1:50/500	05.2015r.	drogowa	4