
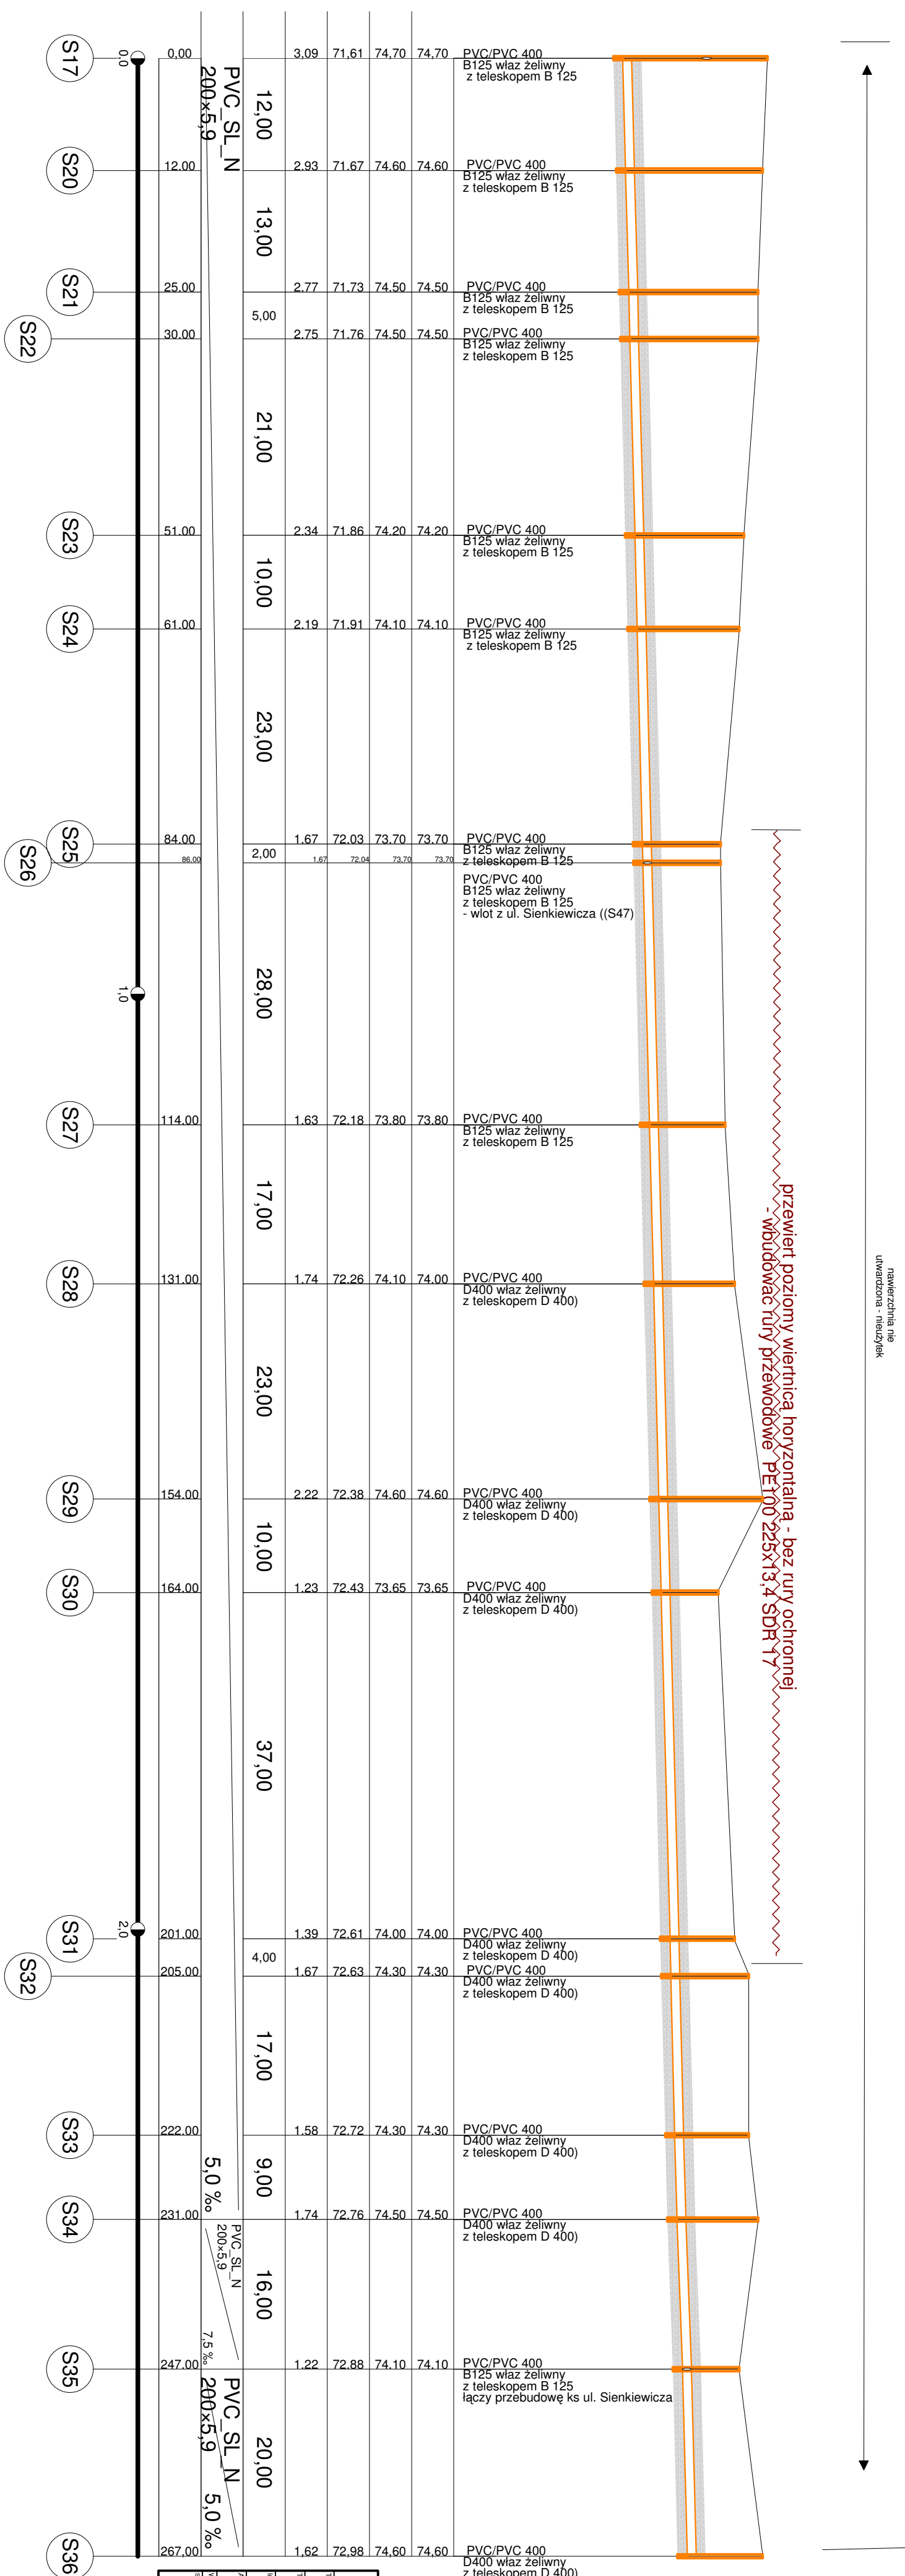


PRZEKRÓJ PODŁUŻNY

KANAŁ SANITARNY
PVC Ø 200 MM
nad kanałem
arkusz nr. 2

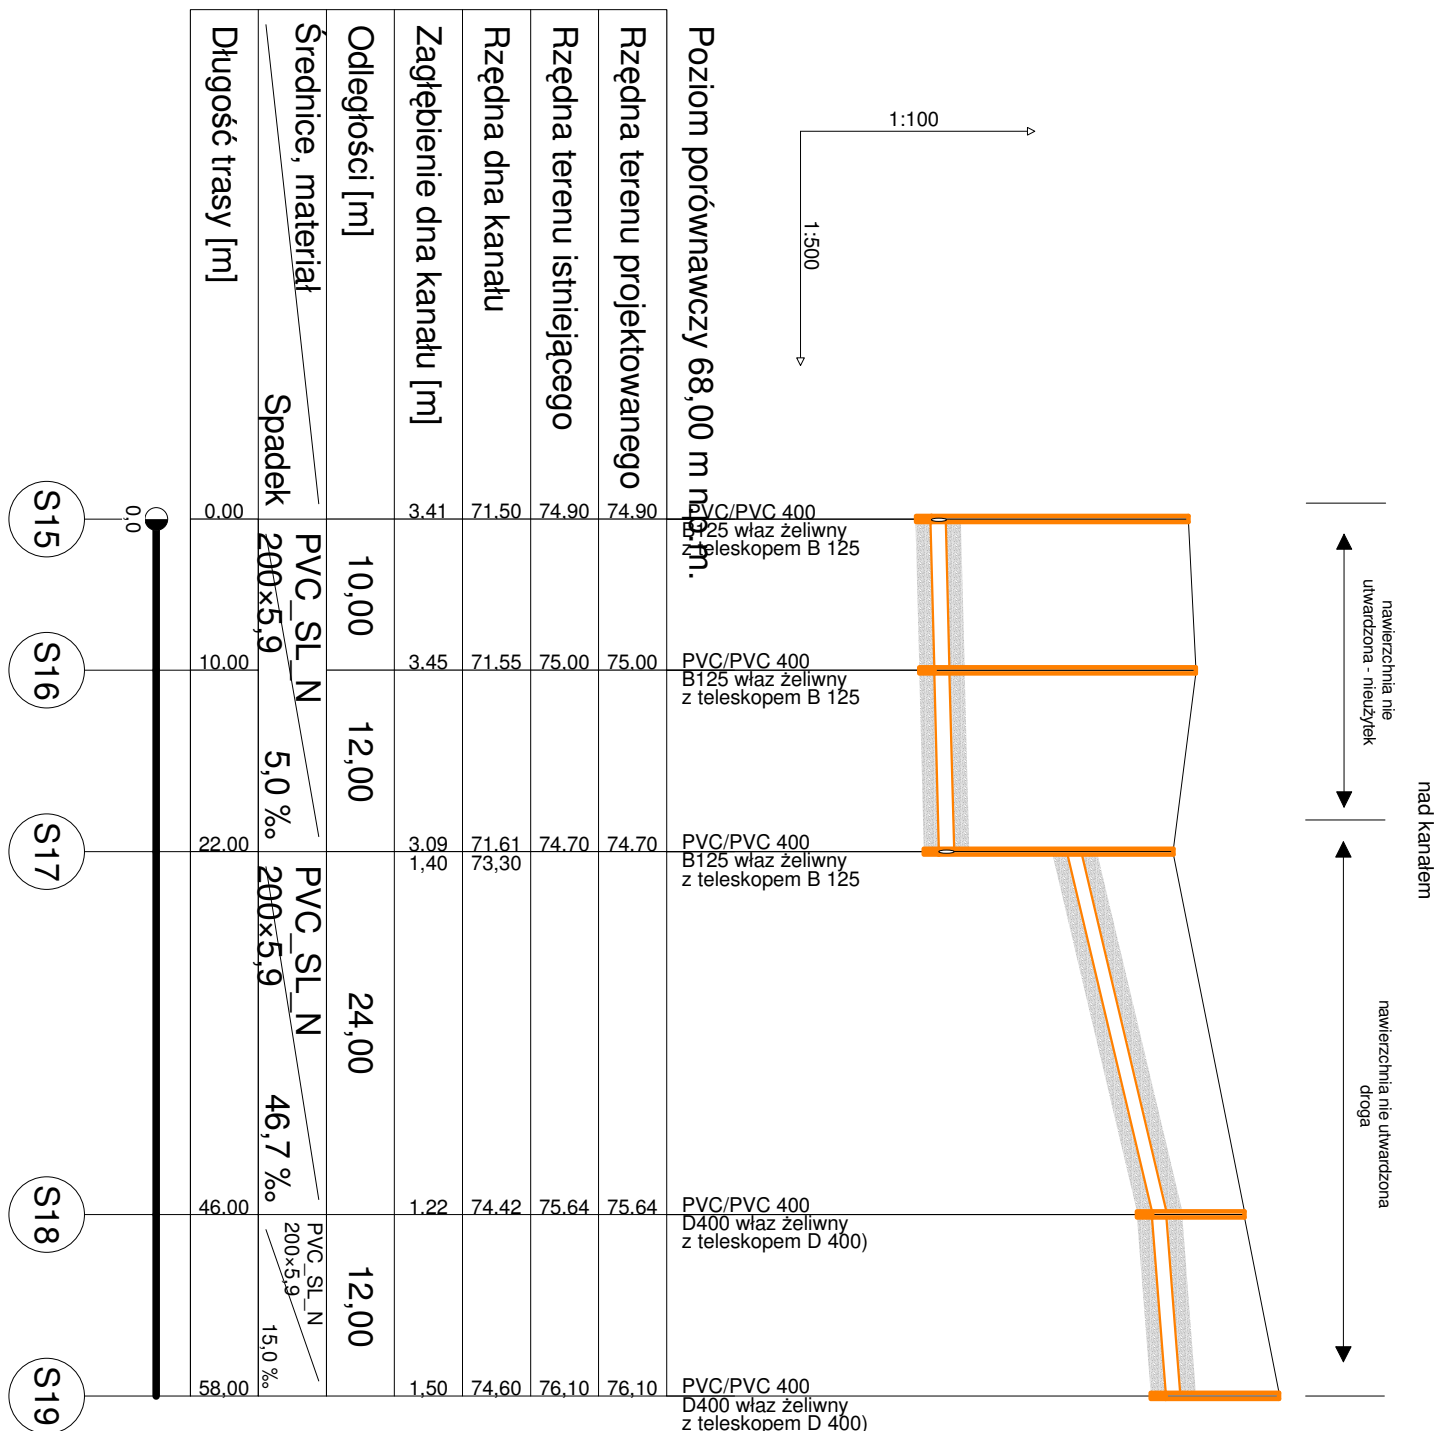

Biuro Usług Inwestycyjno-Projektowych "LEWANDA"	
ul. Bolesława 3 85-435 Bydgoszcz	
Pracownia	KANALIZACJA SANITARNIA - LABISZYN
17.07.2017 r.	Budowa sieci kanalizacyjnej w Labiszynie - Etap I
numer	PZK&O SL16-SS36
	ul. Piłsudskiego 1
Adres projektu	102 Edward Lewandowski
	ul. J.P. Biał. 73421/209/4
Wykonawca	102 Edward Lewandowski ulp. Biał. 73421/209/4
Stwierdził	
19.05.16	15.00.16
21.04.16	21.04.16
Projekt	Projekt
Projekt	Projekt
4	4