


# Zestawienie przepompowni P1 w zbiorniku polimerobetonowym

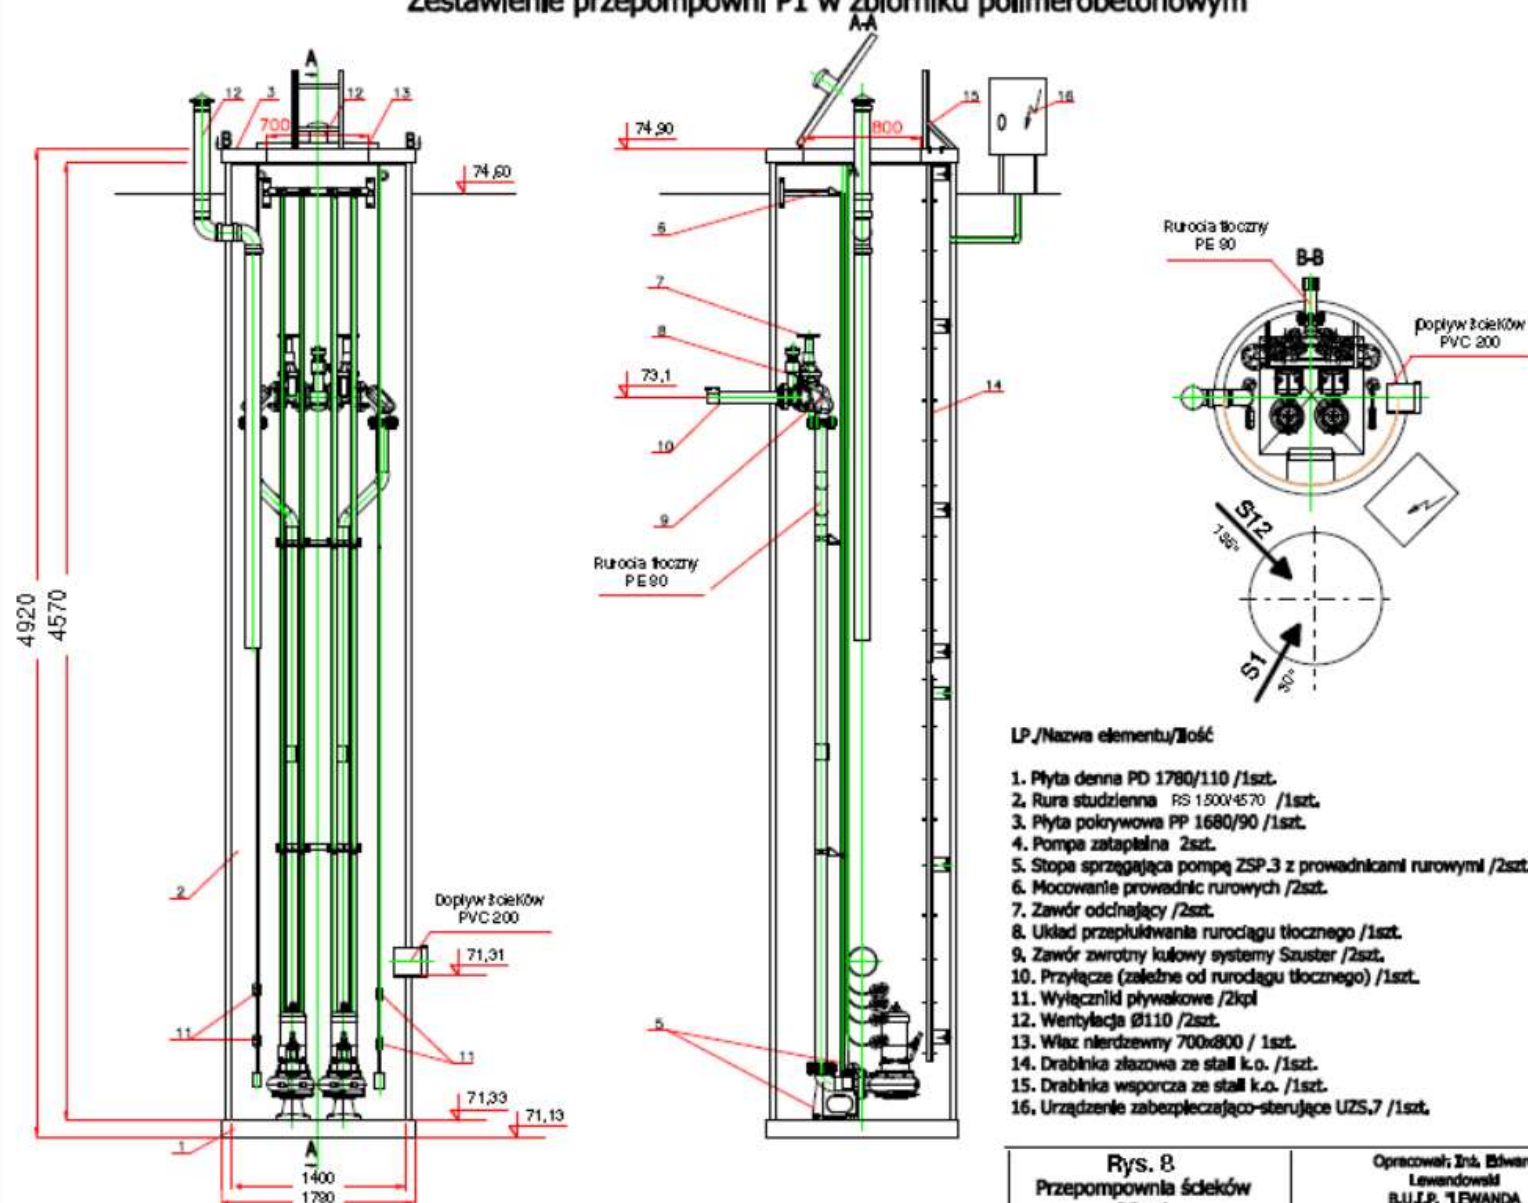

Rys. 8  
Przepompownia ścieków  
PS - 1  
Łabiszyn ul. Farna skala 1:25

Opracował: Inż. Edward  
Lewandowski  
B.U.L.P. "LEWANDA"  
Bydgoszcz  
ul. Bolniewa 3