


PRZEKRÓJ PODŁUŻNY

KANAŁ SANITARNY TŁOCZNY
ø 90 mm

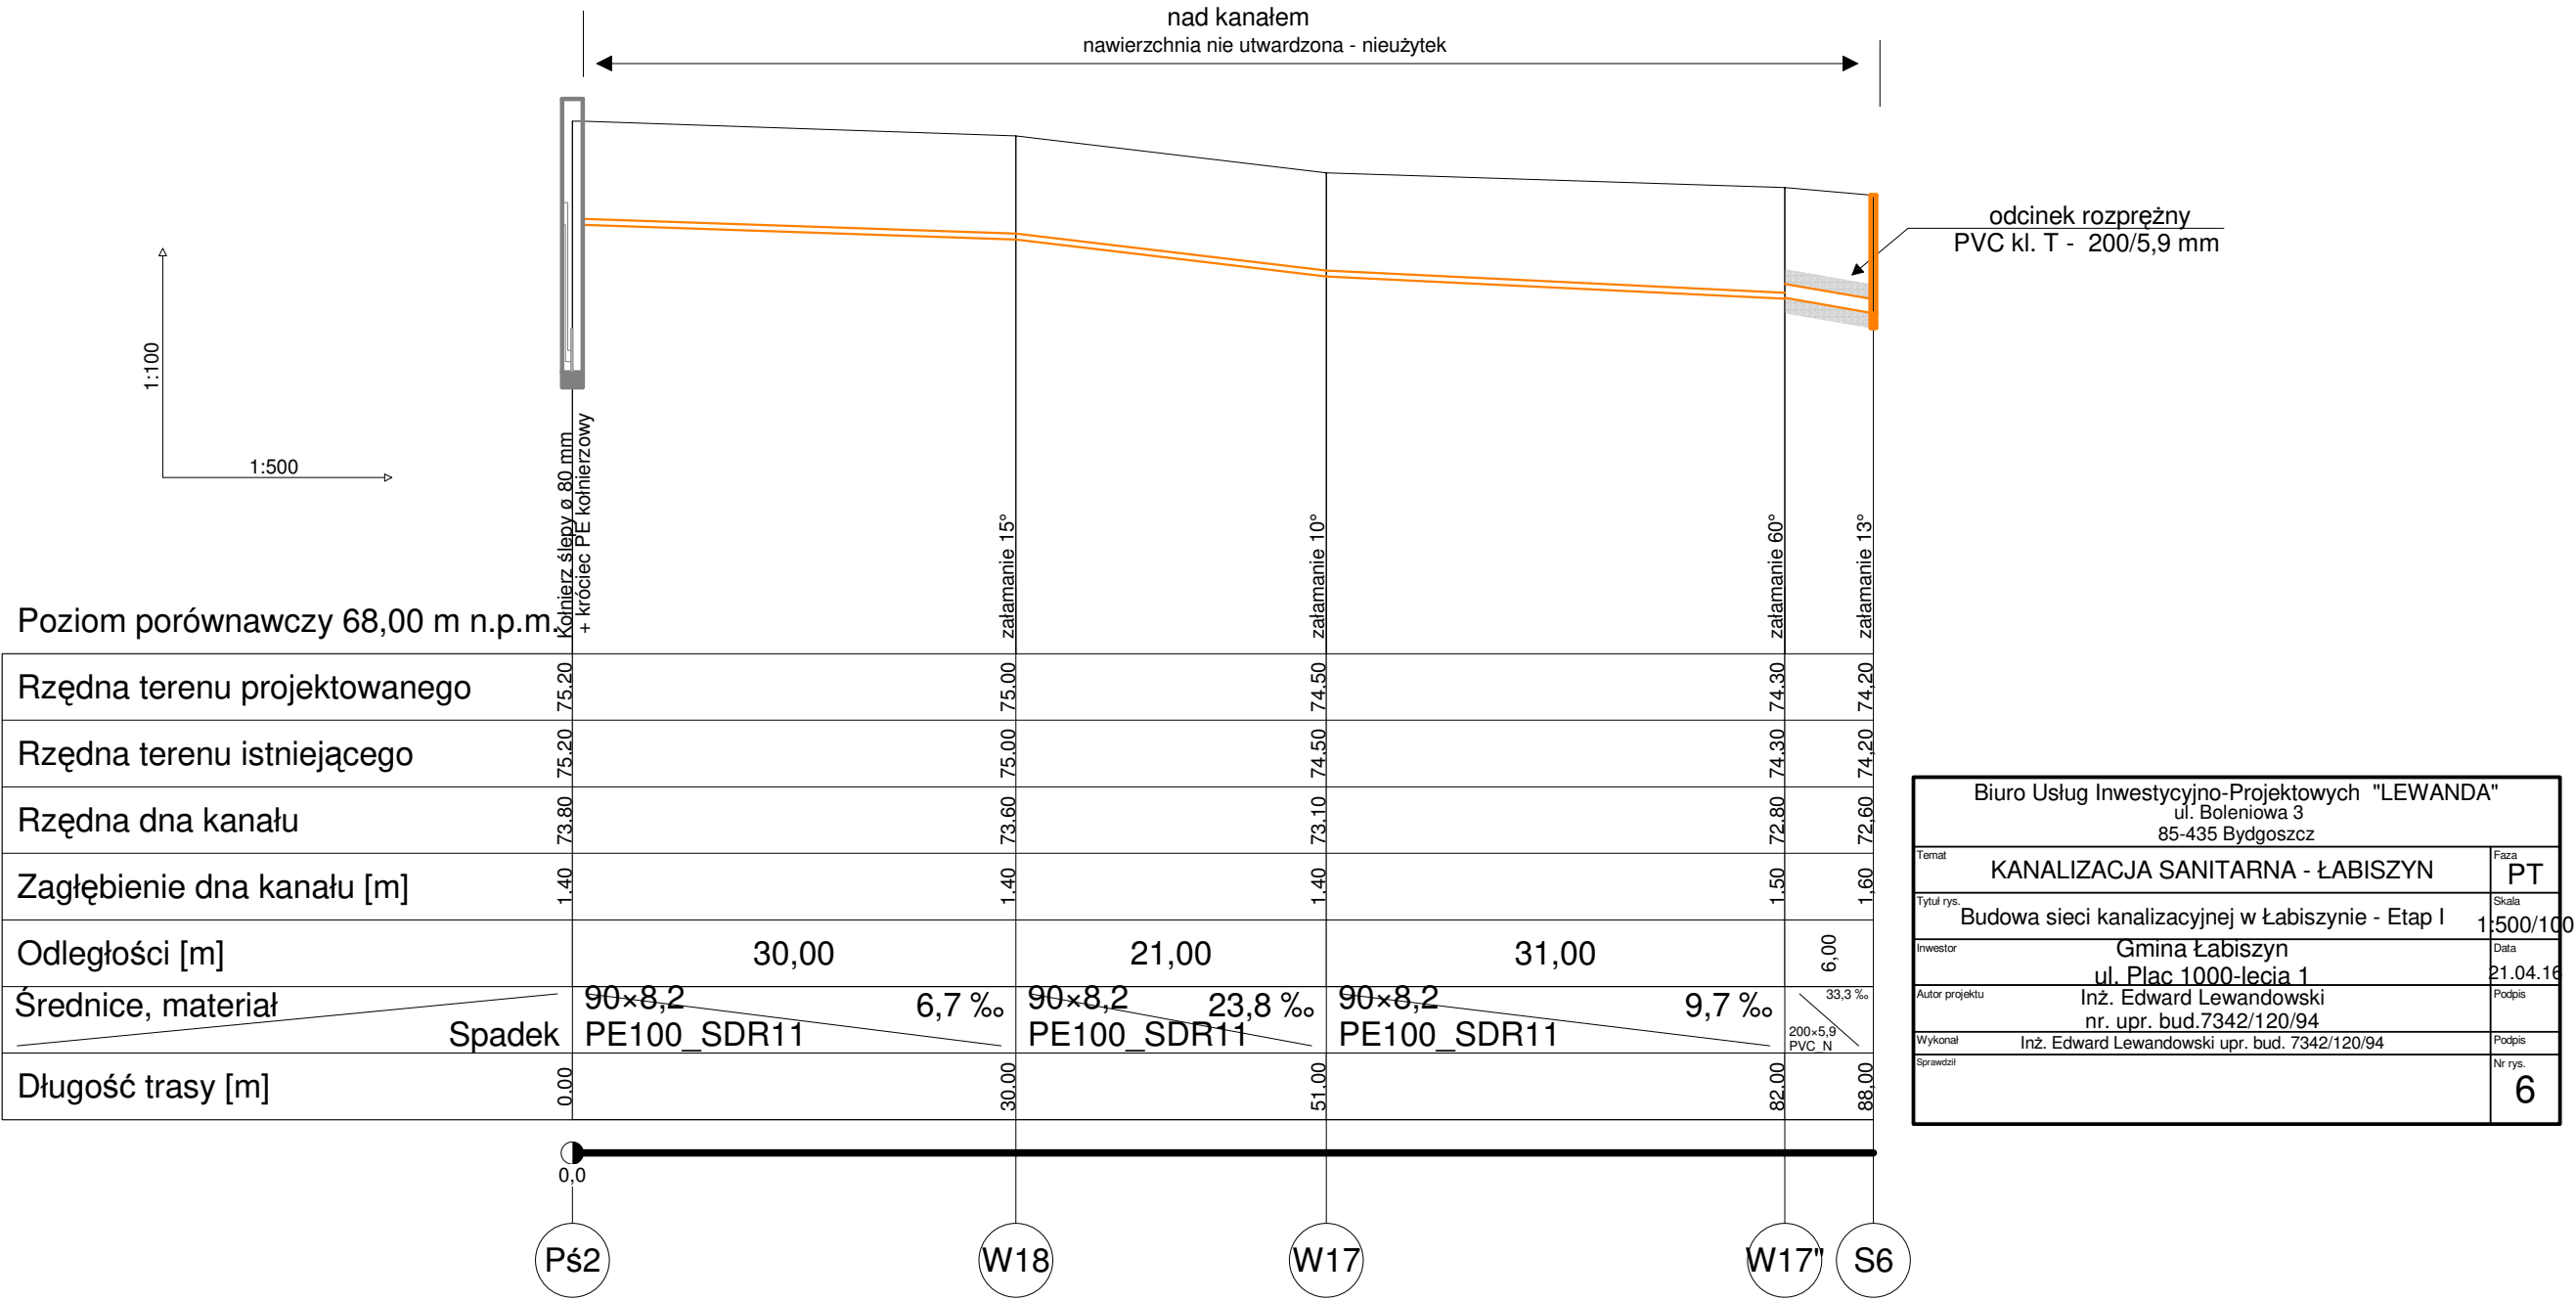

Biuro Usług Inwestycyjno-Projektowych "LEWANDA"	
ul. Boleńiowa 3	
85-435 Bydgoszcz	
Temat	KANALIZACJA SANITARNA - ŁABISZYN
Faza	PT
Tytuł rys.	Budowa sieci kanalizacyjnej w Łabiszynie - Etap I
Skala	1:500/100
Inwestor	Gmina Łabiszyn
Data	21.04.16
Autor projektu	Inż. Edward Lewandowski
Podpis	
Wykonawca	Inż. Edward Lewandowski upr. bud. 7342/120/94
Podpis	
Sprawdził	
Nr rys.	6