


Funkcja i branża	Imię i nazwisko, nr uprawnień	Pieczęć	Podpis
Projektant - Plan Zag. terenu	mgr inż. arch. Jerzy HURYN nr ewid. UAN-KZ-7210/128/86 bez ograniczeń w sprawach upr. bud. do projektowania architektonicznego nr ewid. UAN-KZ-7210/128/86	UAN-KZ-7210/128/86	

Nazwa obiektu: Budowa miejscowości (słowini
zewnętrznej)
Adres obiektu: Władyślawowo, gm. Łabiszyn
Dzielka nr 296/4, obr. Władyślawowo
Inwestor: Gmina Łabiszyn
ul. Plac 1000 Lecka 1
89-210 Łabiszyn

PROJEKT ZAGOSPODAROWANIA TERENU

NIP 953-252-19-51
tel. (52) 321 25 84, 602 239 750
85-129 BYDGOSZCZ, ul. Poznańska 27/3
„DELTA” s.c.
BIURO PROJEKTOWE

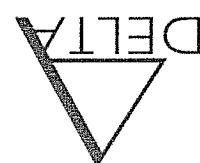

SPIS TREŚCI


1. SPIS TREŚCI	2
2. Podstawa opracowania	3
3. Istniejący stan zagospodarowania działyki	3
4. Projektyowane zagospodarowanie działyki	3
5. Zasady i kolejność wykonywania prac	3
6. Uwagi końcowe	3

ZAGOSPODAROWANIE TERENU

Budowa międzynarodowej (siłowni)

Str. sekcyj Str. techniczki

Za zgodność z oryginałem

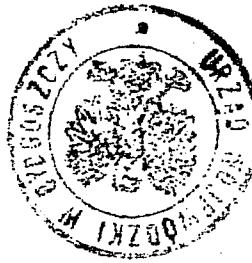

/DK

statyczne i nowe znaczki.
konstrukcji fundamentów obieków i trudnościowych konstrukcji
staniu technicznych obiektów budowlanych - z wykazem
konstrukcyjnych elementów budowlanych oraz oznaczeń
i kontrolowanią budowy, kierowaną i kontrolowaną wzmocnianą
i budownictwie osób fizycznych - do kierowania, nadzorowania
2/ w budownictwie statycznych nowych

fundamentów obiektów i trudnościowych konstrukcji
inicjatywy osób fizycznych, z wykazem konstrukcji
b/ konstrukcyjno-budowlanych obiektów budowlanych w budow-
a/ architektonicznych wszelkich obiektów budowlanych,
1/ sporządzania projektów w zakresie rozwiązań:

Obywateli (ka) Jędrzej Huryń jest upoważniony (a) do:

w zakresie Pełnym w zakresie Pełnym

w specjalności architektonicznej w zakresie Pełnym

projektanta w zakresie Pełnym

posiadają przygotowane zaświadczenie upoważniające do wykonywania samodzielnych funkcji

urodzony (a) dnia 17 stycznia 1955 r. w Bydgoszczy

(pełni funkcję - zatrudniony)

Miejsce Jędrzej Huryń architekt

Obywateli (ka) Jędrzej Huryń jest:

w sprawie samodzielnych funkcji technicznych w budownictwie (Dz. U. Nr 8, poz. 46 stwierdza-

rozporządzenia Ministra Gospodarki Terenowej z Chojny Srodołyska, z dnia 20 lutego 1975 r.

Na postawie § 4 pkt. 1 i 2, § 7 § 13 ust. 1 pkt. ... lit. ...

do pełnienia samodzielnych funkcji technicznych w budownictwie

O STWIERDZENIU PRZYGOTOWANIA ZAWODOWEGO

DECYZJA

Nr. UAN-KZ-7210/128/86

Bydgoszcz, 1987. 01. 08.

Dane zasuwane w niniejszym zaświdczenniu móżna sprawdzić podając nr wezylkacyjny zaświdczennia w publicznym serwisie internetowym Izby Architektów: www.izbarchitektow.pl lub kontaktując się bezpośrednio z Waskim Okręgową Izbą Architektów RP.

*Wiederholung der
strukturellen
und funktionellen
Prinzipien des
Organisations-
aufbaus*

KP-0116-1FY6-2717-C95B-3D86 godnosc z oryginalnym

Nr weryfikacyjny zaswiadczenia:

Podpisano elektronicznie w systemie informacyjnym Izby Architektów RP.

Zaswiadczenie jest ważne do dnia: 31-12-2017 r.

Data i miejsce wygenerowania zaswiadczenia: 19-06-2017 r. Bydgoszcz.

Cztońek czynny od: 11-04-2002 r.

Pod numerem: KP-0116.

w specjalności architektonicznej i w zakresie posiadanego uprawnienia nr UAN-KZ-72 jest wpisany na liście czonków kujawsko-pomorskiej Okręgowej Izby Architektów RP.

mgr inż. arch. Jerzy Ryszard HURYN

Kujawsko-Pomorska Okręgowa Rada Izby Architektów RP zaswidaćza, że:

(WYBIS Z LISTY AFCHITEKTOW)

ZASWIADCZENIE - ORYGINAŁ

Kujawsko-Pomorska Okręgowa Rada Izby Architektów RP

IZBA ARCHITEKTÓW RZECZYPOSPOLITEJ POLSKIEJ



~~nr ewid. UAN-KZ-A2107128/86
Archiwum organizacyjno-spedycjalne
bez organizacji i projektowania
upr. bud. dla projektowania
migr. int. arch. jawnego futurum~~

Siłownie zewnetrzne należą wyposażyc w uzasadniona spójność polskie normy.
wymagane atesty i Przepisami BHP. Materiały użyte do bodoły powinny posiadać

sztyki budowlane i przepisami BHP. Roboty powinny być wykonywane zgodnie z zasadami kierowanymi danym zakresem robót. Roboty powinny być wykonywane zgodnie z zasadami Wszelestkie roboty ziemne należą wykonywać pod nadzorem osoby uprawnionej do

6. Uwagi końcowe

- Montaż uzasadzony i tablicy z regulaminem.
- Montaż pylonów,

5. Zakrańce i kolejmoste wykonywane przez

- Wykłasanie sieczki 1 szt.
- Drabina 1 szt.,
- Maszaz poziomu 1 szt.,
- Maszaz piątowym 1 szt.,
- Kola taśmowa 1 szt.,
- Twister 1 szt.,
- Rower 1 szt.,
- Narciarz 1 szt.,
- Orbitrek 1 szt.,
- Tablica z regulaminem 1 szt.,

Projektowane wyrobione siłownie zewnetrzne:

Na siłownie zewnetrzne przeznaczono teren o powierzchni ok. 400 m². Działka jest częściowo ogródzona. Nie przewiduje się nasadzenia drzew i krzewów.

4. Projektowane zagospodarowanie działki

Na siłownie zewnetrzne przeznaczono teren o powierzchni ok. 400 m². Działka jest położone w miejscowości Władyśławowo, gm. Łabiszyn. Na działce znajduje się budynek plac zabaw. Teren działki jest płaski i nie będzie wymagała niwelacji.

3. Istniejący stan zagospodarowania działki

Przedmiotem opracowania jest projekt budowy miejscowości rekrecacyjnego (siłowni).

2. Przedmiot opracowania


- Obowiązujące przepisy i normy projektowe.
- Katalog uzasadniona siłownia zewnetrznej,
- Mapa styczności - wysokośćowa w skali 1:1000,
- Zlecenie inwestora,

1. Podstawa opracowania

Oświadczenie, że projekt budowy mieszcza rekreacyjnego (stławni) zlokalizowanego na dziace nr 296/4 w miejscowości Władyślawowo, gm. Łabiszyn zostanie wykonyany zgodnie z obowiązującymi przepisami i zasadami wiedzy technicznej i jest kompletną dokumentacją do celu jakiego ma służyć.

OSWIADECZENIE

Bydgoszcz, 12.07.2017r.

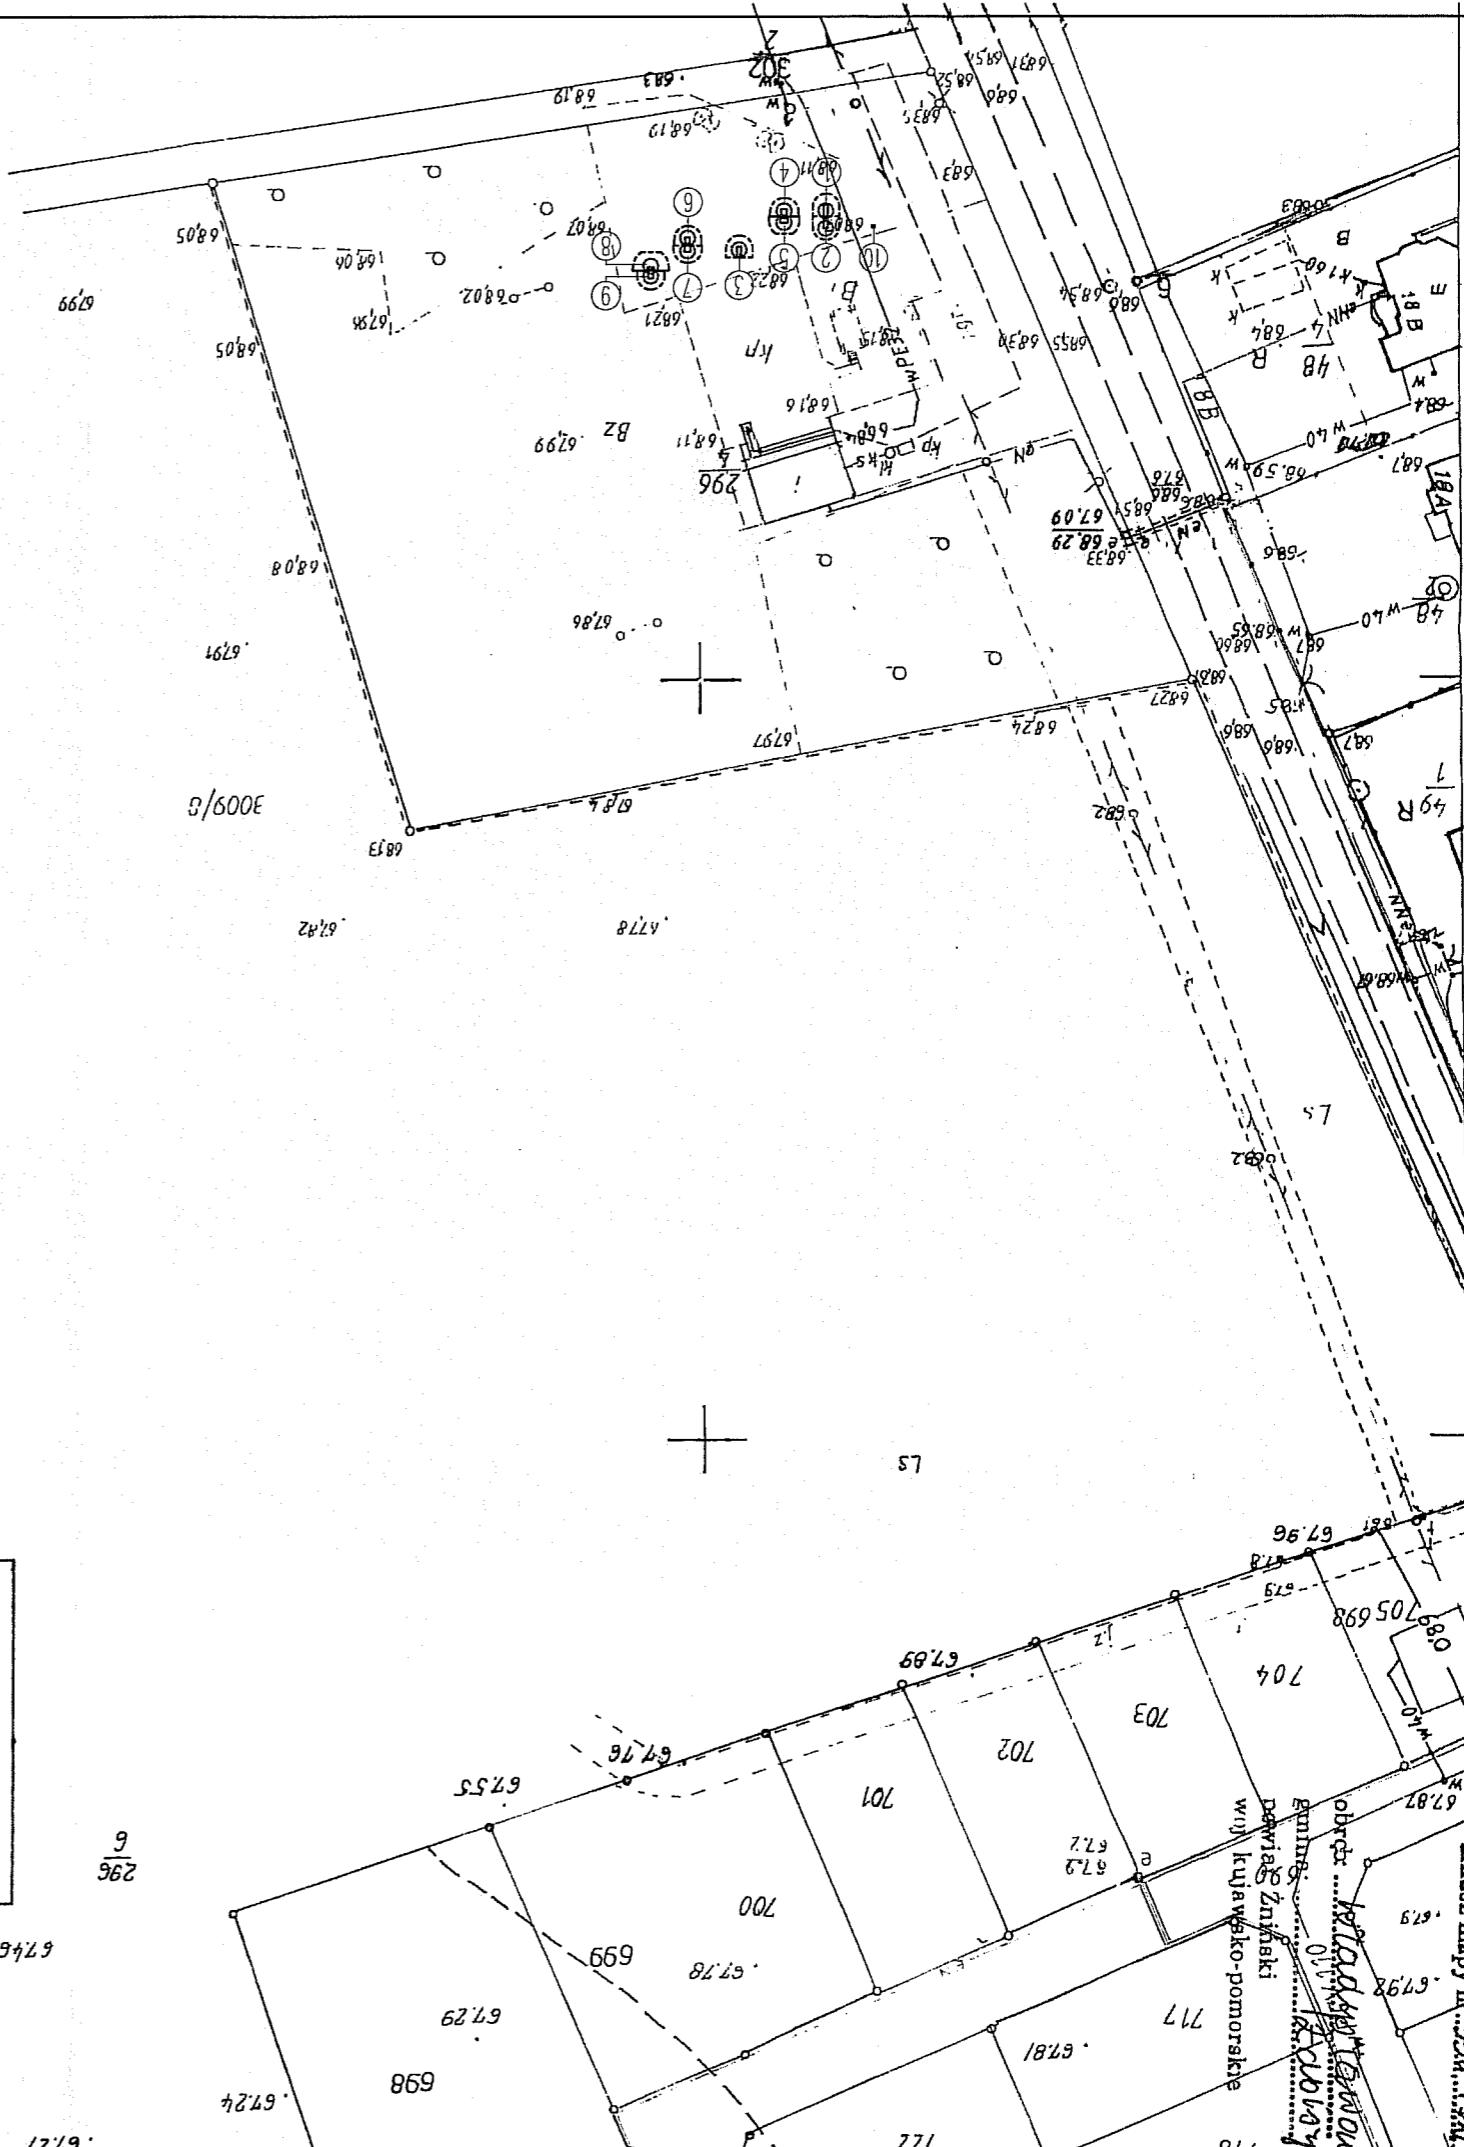

Wydany dr. celem opiniodawczej
a N. 664 R. 1228. 2016

Poświadczona sę zgodność niniejszej kopii z treścią materiału państwowego zasobu geodezyjnego i kartograficznego zestu geodezyjno-kartograficznego	
Organ powiatowy zestu geodezyjno-kartograficznego	STAROSTA ŻNIŃSKI
Nazwa materiału zasobu	mapa 4yt - woj.
Identyfikator ewidencyjny materiału zasobu	P.0419.20.....
Data wykonania kopii	03. 10.2016
Imię, nazwisko i podpis osoby reprezentującej organ	Z. ap. STAROSTY <i>H. Rediger</i> Z. ap. STAROSTY <i>H. Rediger</i>
Wydział Geodezji i Kartografii, Kanistr i Nieruchomości	


LEGENDA

WYZNAZENIE SIŁOWNI

PROJEKT ZAGOSPODAROWANIA TERENU

SKALA 1:1000

SKALA 1:200

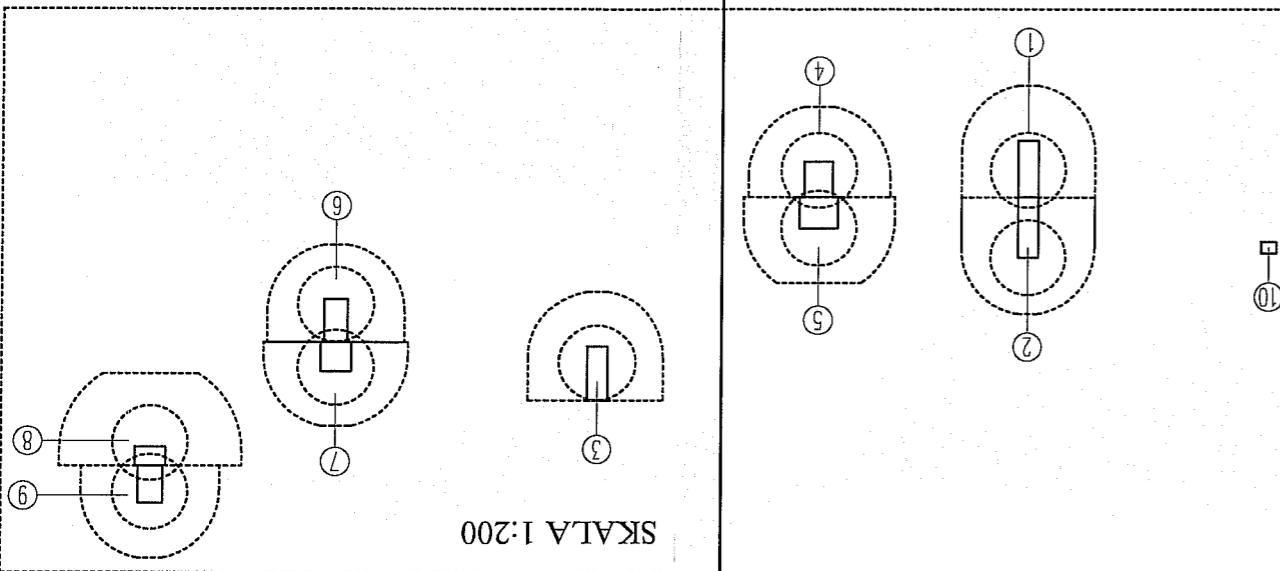

[] - strzała bezpieczeństwa dla urządzeń siłowni

[] - prof tablica z regulacją

[] - prof wykrojnice śledzące

[] - prof głębina

[] - prof mocąz poziomy

[] - prof mocąz pionowy

[] - prof kota tali chi

[] - prof twister

[] - prof rower

[] - prof norciarz

[] - prof orbitek

nr wid. UAN-KZ-7210/128/86	Władyślawowo, gm. Łabiszyn, dz. nr 296/4
bez ograniczeń w specjalnościach	bez ograniczeń w specjalnościach
upr. bud. do projektowania	upr. bud. do projektowania
mgr inż. arch. Jerzy Hujan	mgr inż. arch. Jerzy Hujan
Projektant:	Stadlin P.B.
obiekty: Budownictwo mięska rekreaacyjnego	(Słowino)
ul. Plac 1000 lecia 1 89-210 Labiszyn	Stadlin P.B.
Dział: 12072017r.	Nr rys. 1
Inwestor: Gmina Łabiszyn ul. Plac 1000 lecia 1 29 Bydgoszcz, tel. (52) 321 25 84	Nr drk. 1
DETAL	Nr rys. 1
BUDR PROJEKTOWE	Nr rys. 1
"Delta" S.C.	Nr rys. 1
PRÓJEKT ZAGOSPODAROWANIA TERENU	Nr rys. 1