

BIURO PROJEKTOWE
„DELTA” s.c.
85-129 BYDGOSZCZ, ul. Poznańska 27/3
tel. (52) 321 25 84, 602 239 750
NIP 953-252-19-51



PROJEKT ZAGOSPODAROWANIA TERENU

Nazwa obiektu: Budowa miejscyca rekreacyjnego (siłowni zewnętrznej)

Adres obiektu: Jezewo, gm. Łabiszyn
Działka nr 175/8, obr. Jezewo

Inwestor: Gmina Łabiszyn
ul. Plac 1000 lecia I
89-210 Łabiszyn

Funkcja i branza	Imię i nazwisko, nr uprawnień	Pieczęć	Podpis
Projektant - Plan zag. terenu	mgr inż. arch. Jerzy HURYN UAN-KZ-7210/128/86	mgr inż. arch. Jerzy Huryn upr. bud. do projektowania bez ograniczeń w specjalności architektonicznej nr ewid. UAN-KZ-7210/128/86	

SPIS TREŚCI

1.	Podstawa opracowania	3
2.	Przedmiot opracowania	3
3.	Istniejący stan zagospodarowania działki	3
4.	Projektowane zagospodarowanie działki	3
5.	Zakres i kolejność wykonywanych prac	3
6.	Uwagi końcowe	3

Nr. UAN-KZ-7210/128/86

Bydgoszcz, 198.7. - 01 - 08

DECYZJA

O STWIERDZENIU PRZYGOTOWANIA ZAWODOWEGO do pełnienia samodzielnych funkcji technicznych w budownictwie

Na podstawie § 4 ust. 1 i 2, §7 i § 13 ust. 1 pkt. 1 lit.
rozporządzenia Ministra Gospodarki Terenowej i Ochrony Środowiska, z dnia 20 lutego 1975 r.
w sprawie samodzielnego pełnienia funkcji technicznych w budownictwie (Dz. U. Nr 8, poz. 46 stwierdza
się, że:

Obywatel(ka) Jerzy Huryn

magister inżynier architekt
(tytuł naukowy - zawodowy)

urodzony(a) dnia 17 stycznia 19.55 r. w Bydgoszczy

posiada przygotowanie zawodowe upoważniające do wykonywania samodzielnej funkcji
projektanta

..... w specjalności architektonicznej

..... w zakresie pełnym

Obywatel(ka) Jerzy Huryn jest upoważniony(a) do:

1/ sporządzania projektów w zakresie rozwiązań:

a/ architektonicznych wszelkich obiektów budowlanych,
b/ konstrukcyjno-budowlanych obiektów budowlanych w budow-
nictwie osób fizycznych, z wyłączeniem konstrukcji
fundamentów, ścianek i trudniejszych konstrukcji
statycznie niewymiarowych,

2/ w budownictwie osób fizycznych - do kierowania, nadzorowania
i kontrolowania budowy, kierowania i kontrolowania wytwarzania
konstrukcyjnych elementów budowlanych oraz oceniania i badania
stanu technicznego obiektów budowlanych - z wyłączeniem
konstrukcji fundamentów, ścianek i trudniejszych konstrukcji
statycznie niewymiarowych.

Za zgodność z oryginałem



/DK

Biuro: 101-11 Mielnik
działu
mgr inż. arch. Jerzy Winiński
mgr inż. arch. Jerzy Huryn
upr. bud. do projektowania
bez ograniczeń specjalności
architektonicznej
nr ewid. UAN-KZ-7210/128/86



I Z B A A R C H I T E K T Ō W
R Z E C Z Y P O S P O L I T E J P O L S K I E J

Kujawsko-Pomorska Rada Izby Architektów RP

ZASWIADCZENIE - ORYGINAŁ

(wypis z listy architektów)

Kujawsko-Pomorska Okręgowa Rada Izby Architektów RP zaświadcza, że:

mgr inż. arch. Jerzy Ryszard HURYN

posiadający kwalifikacje zawodowe do pełnienia samodzielnych funkcji technicznych w budownictwie w specjalności architektonicznej i w zakresie posiadanych uprawnień nr **UAN-KZ-7210/128/86**, jest wpisany na listę członków Kujawsko-Pomorskiej Okręgowej Izby Architektów RP pod numerem: **KP-0116**.

Członek czynny od: 11-04-2002 r.

Data i miejsce wygenerowania zaświadczenia: 19-06-2017 r. Bydgoszcz.

Zaświadczenie jest ważne do dnia: **31-12-2017 r.**

Podpisano elektronicznie w systemie informatycznym Izby Architektów RP przez: Anna Pawlicka-Zabojszcz, Przewodnicząca Okręgowej Rady Izby Architektów RP.

Nr weryfikacyjny zaświadczenia:

KP-0116-1FY6-2717-C95B-3D86

Za zgodność z oryginałem

mgr inż. arch. Jerzy Huryn
upr. bud. do projektowania
bez ograniczeń w specjalności
architektonicznej
nr ewid. UAN-KZ-7210/128/86

Dane zawarte w niniejszym zaświadczeniu można sprawdzić podając nr weryfikacyjny
zaświadczenia w publicznym serwisie internetowym Izby Architektów: www.izbaarchitektow.pl
lub kontaktując się bezpośrednio z właściwą Okręgową Izbą Architektów RP.

1. Podstawa opracowania

- Zlecenie inwestora,
- Mapa sytuacyjno – wysokościowa w skali 1:1000,
- Katalog urządzeń do wyposażenia siłowni zewnętrznej,
- Obowiązujące przepisy i normy projektowe.

2. Przedmiot opracowania

Przedmiotem opracowania jest projekt budowy miejsca rekreacyjnego (siłowni).

3. Istniejący stan zagospodarowania działki

Teren przeznaczony na siłownię zewnętrzną stanowi część działki nr 175/8 położonej w miejscowości Jezewo, gm. Łabiszyn. Na działce znajduje się budynek i plac zabaw. Teren działki jest płaski i nie będzie wymagał niwelacji.

4. Projektowane zagospodarowanie działki

Na siłownię zewnętrzną przeznaczono teren o powierzchni ok. 300 m². Działka jest ogrodzona. Nie przewiduje się nasadzenia drzew i krzewów.

Projektowane wyposażenie siłowni zewnętrznej:

- Tablica z regulaminem 1 szt.,
- Orbitrek 1 szt.,
- Narciarz 1 szt.,
- Rower 1 szt.,
- Twister 1 szt.,
- Koła tai chi 1 szt.,
- Masaż pionowy 1 szt.,
- Masaż poziomy 1 szt.,
- Drabina 1 szt.,
- Wyciskanie siedzące 1 szt.

5. Zakres i kolejność wykonywanych prac

- Montaż pylonów,
- Montaż urządzeń i tablicy z regulaminem.

6. Uwagi końcowe

Wszelkie roboty ziemne należy wykonywać pod nadzorem osoby uprawnionej do kierowania danym zakresem robót. Roboty powinny być wykonywane zgodnie z zasadami sztuki budowlanej i przepisami BHP. Materiały użyte do budowy powinny posiadać wymagane atesty i Aprobaty Techniczne.

Siłownię zewnętrzną należy wyposażyć w urządzenia spełniające polskie normy.

~~mgr inż. arch. Jerzy Kłopot~~
upr. bud. do projektowania
bez ograniczeń w specjalności
architektonicznej
nr ewid. UAN-KZ-7210/128/86

Bydgoszcz, 12.07.2017r.

Oświadczenie

Oświadczam, że projekt budowy miejsca rekreacyjnego (siłowni) zlokalizowanego na działce nr 175/8 w miejscowości Jezewo, gm. Łabiszyn został wykonany zgodnie z obowiązującymi przepisami i zasadami wiedzy technicznej i jest kompletną dokumentacją do celu jakiemu ma służyć.

Plan zagospodarowania siłowni:

mgr inż. arch. Jerzy HURYN

~~mgr inż. arch. Jerzy Huryn
upr. bud. do projektowania
bez ograniczeń w specjalności
architektonicznej
nr ewid. UAM/2-7210/128/86~~


PROJEKT ZAGOSPODAROWANIA TERENU

SKALA 1:1000


LEGENDA

WYPOSAŻENIE SIŁOWNI

- 1 - proj. orbitrek
- 2 - proj. narciarz
- 3 - proj. rower
- 4 - proj. twister
- 5 - proj. kóło łóki
- 6 - proj. masaż pionowy
- 7 - proj. masaż poziomy
- 8 - proj. drabina
- 9 - proj. wyciskanie siedzące
- 10 - proj. łobica z regulatorem
- 11 - strefa bezpieczeństwa dla urządzeń siłowni

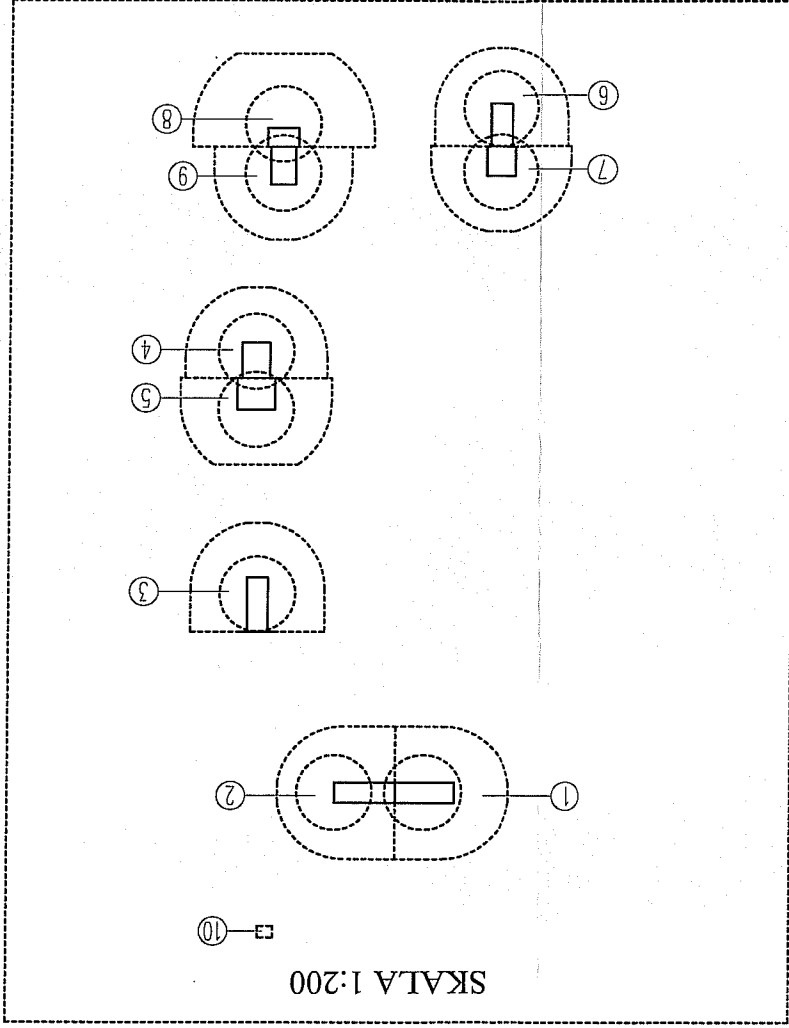

BURO PROJEKTOWE "Delta"s.c. Poznańska 27/3, 85-129 Bydgoszcz, tel. (52) 321 25 84		DELTA	
Inwestor: Gmina Łobiszyn ul. Płac 1000 lecia I 89-210 Łobiszyn		Obiekt: Budowa miejsca rekreacyjnego (siłowni) jezewo, gm. Łobiszyn, działka nr 175/8	
Data: 12.07.2017r.		Nr rys. Z-1	
Projektował: mgr inż. arch. Jerzy Huryn upr. bud. do projektowania bez ograniczeń w specjalności architektonicznej nr ewid. UAN-KZ-7210/128/86		Skala: 1:1000 Stadium P.B.	
I		Nr ark. I	

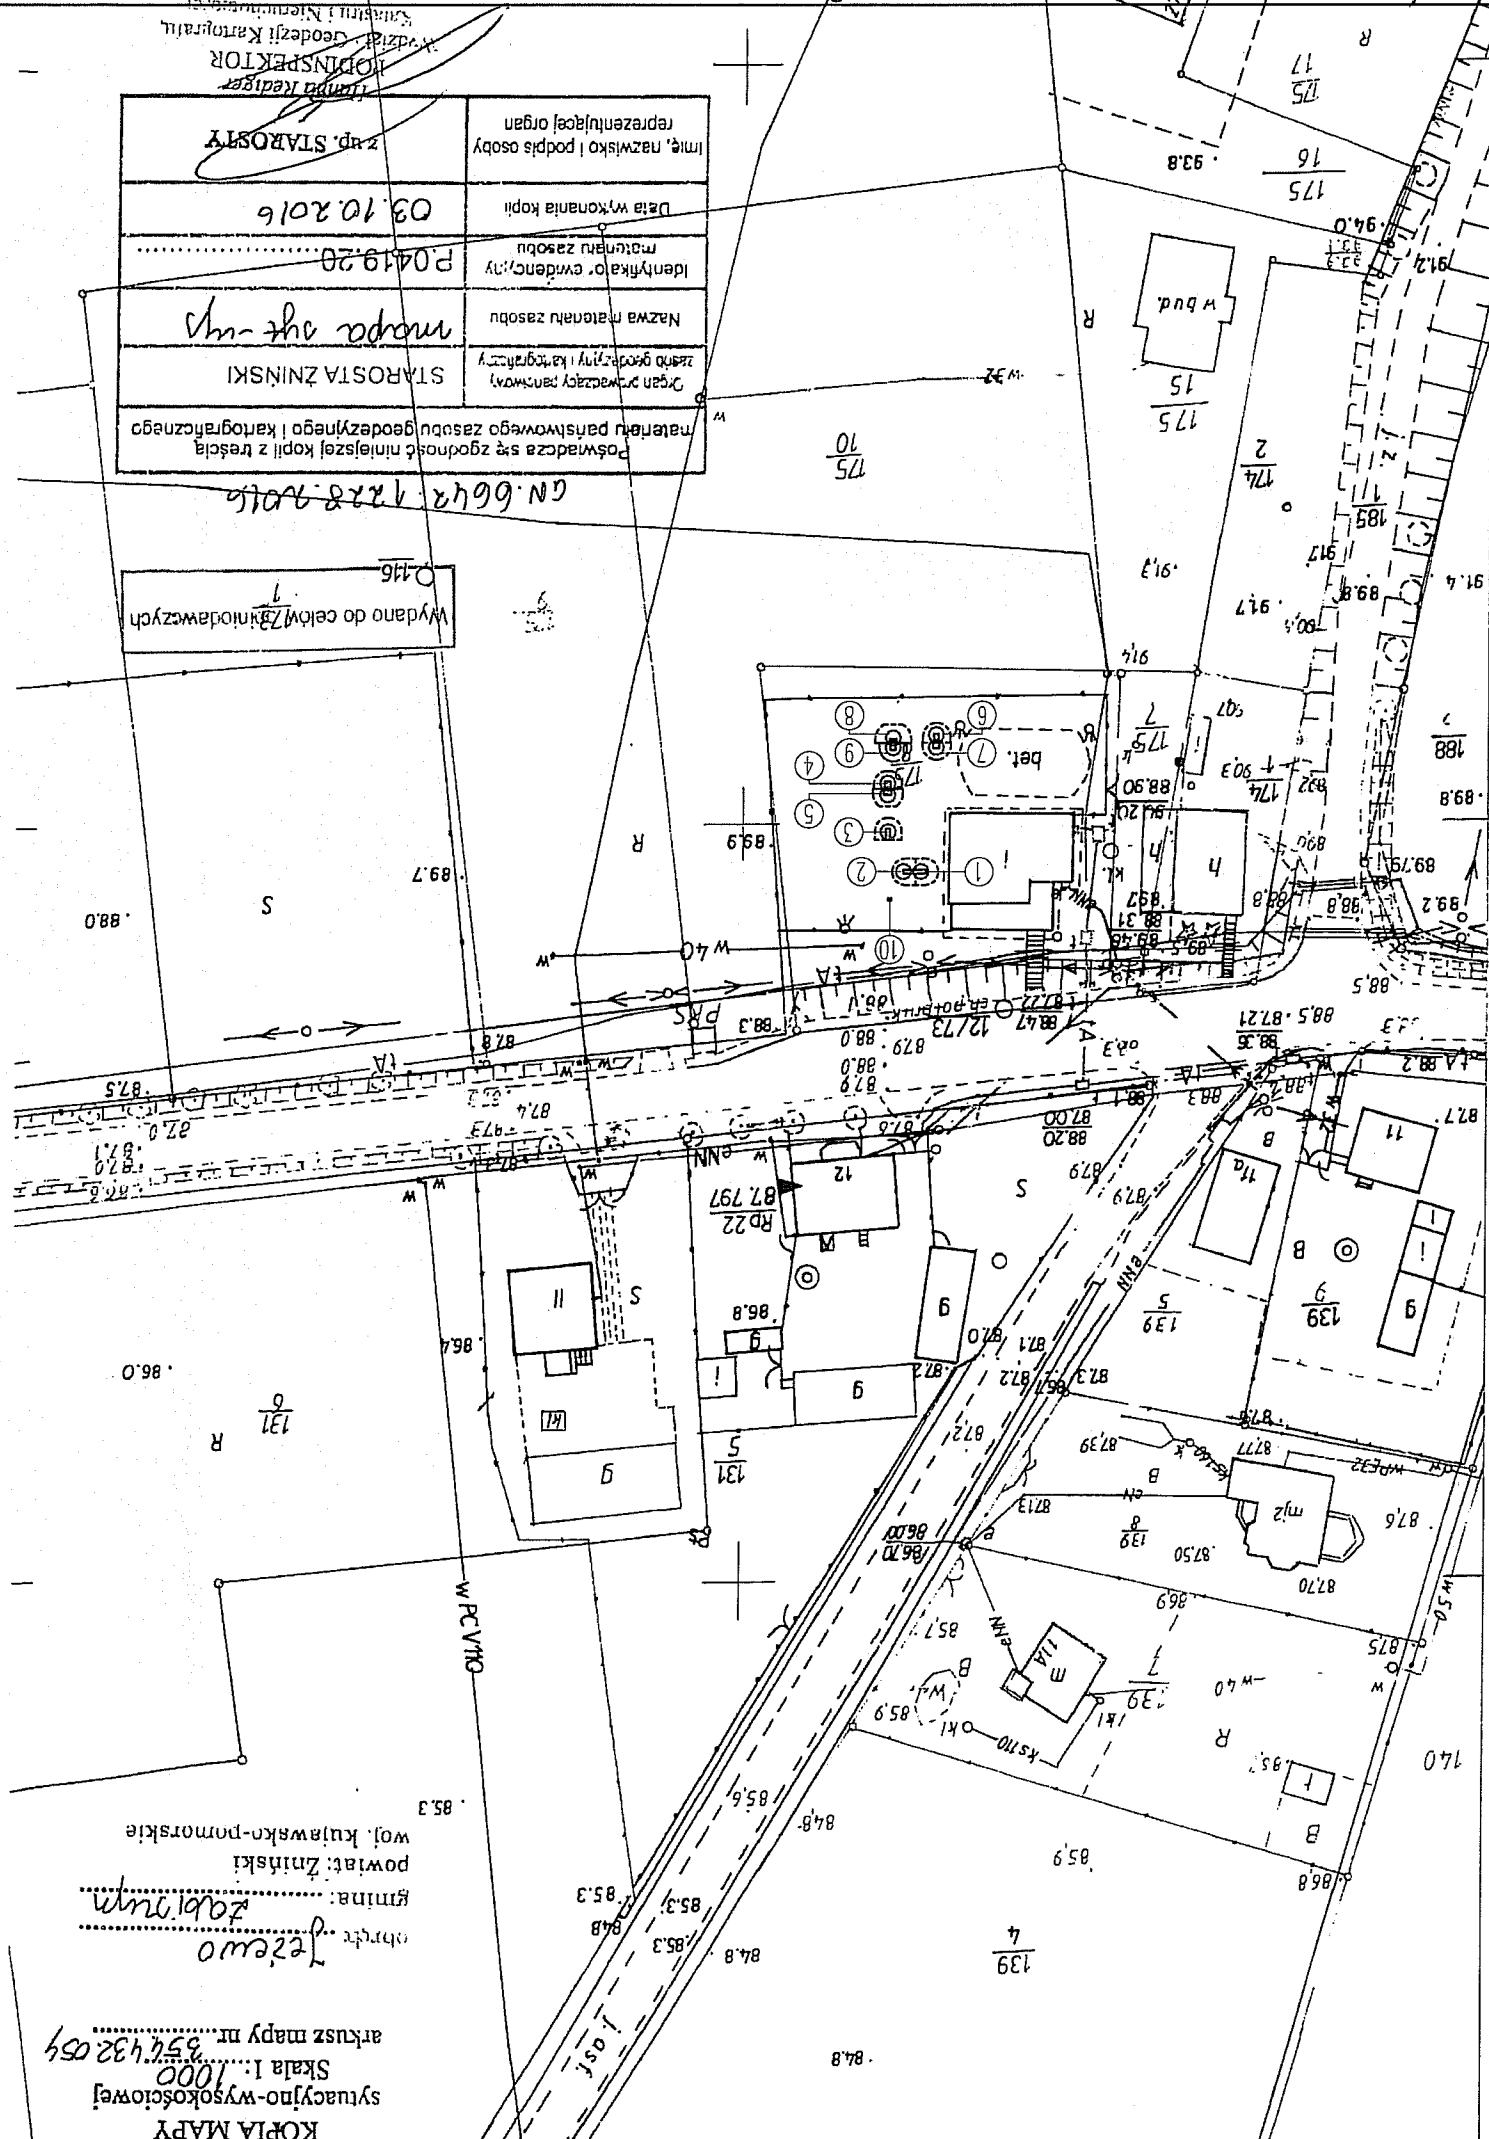

KOPIA MAPY
sytuacyjno-wysokościowej
Skala 1:1000
arkusz mapy nr 354/432/054

Jezewo
gmina: Łobiszyn
powiat: Żniński
woj. kujawsko-pomorskie