




Przekrój konstrukcyjny 1-1
Przekrój przez jezdnię

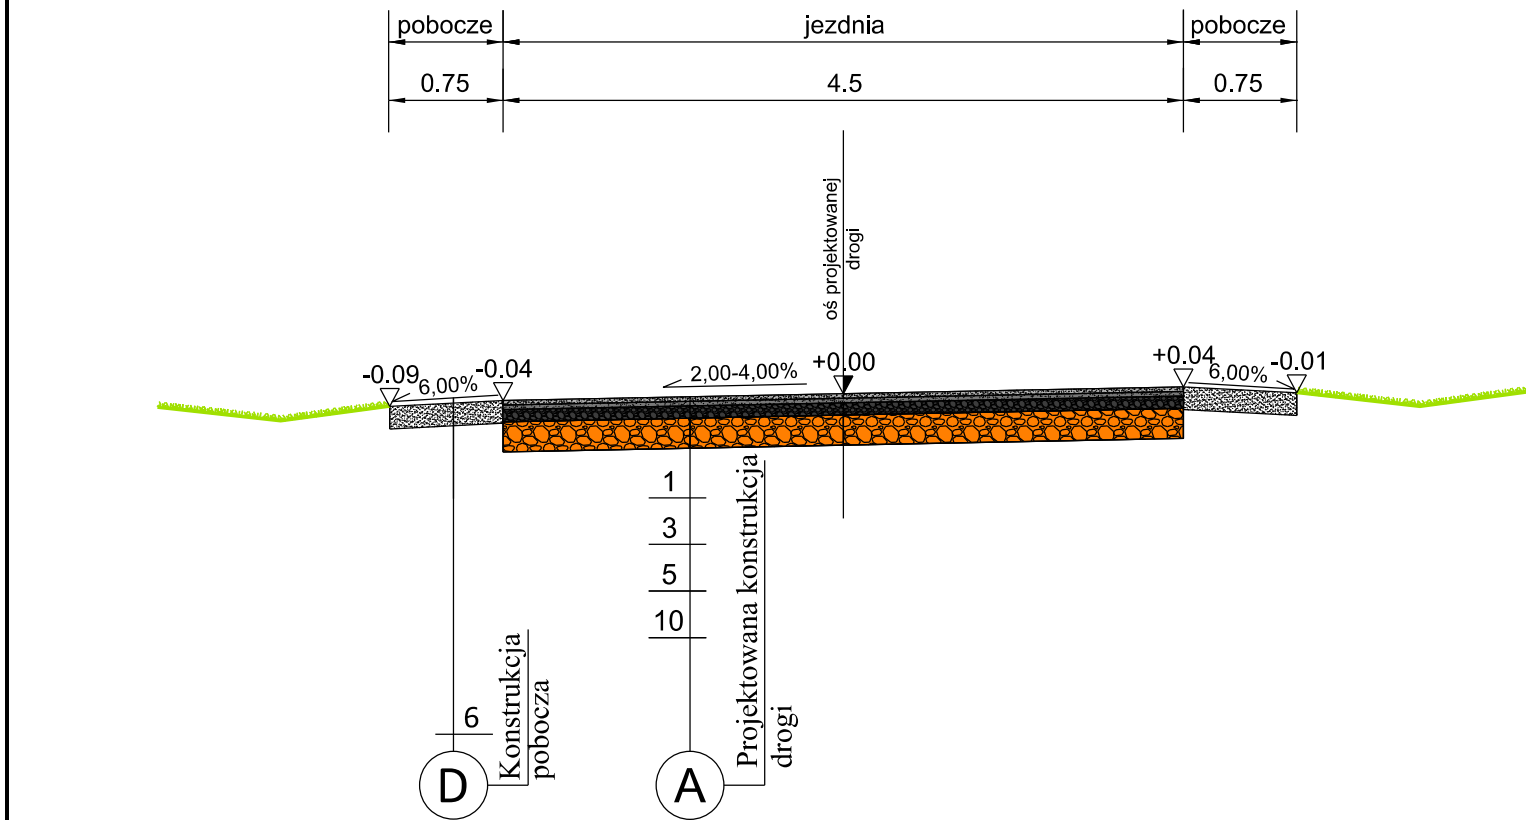


Przekrój konstrukcyjny 2-2
Przekrój przez jezdnię (w miejscu peronu)

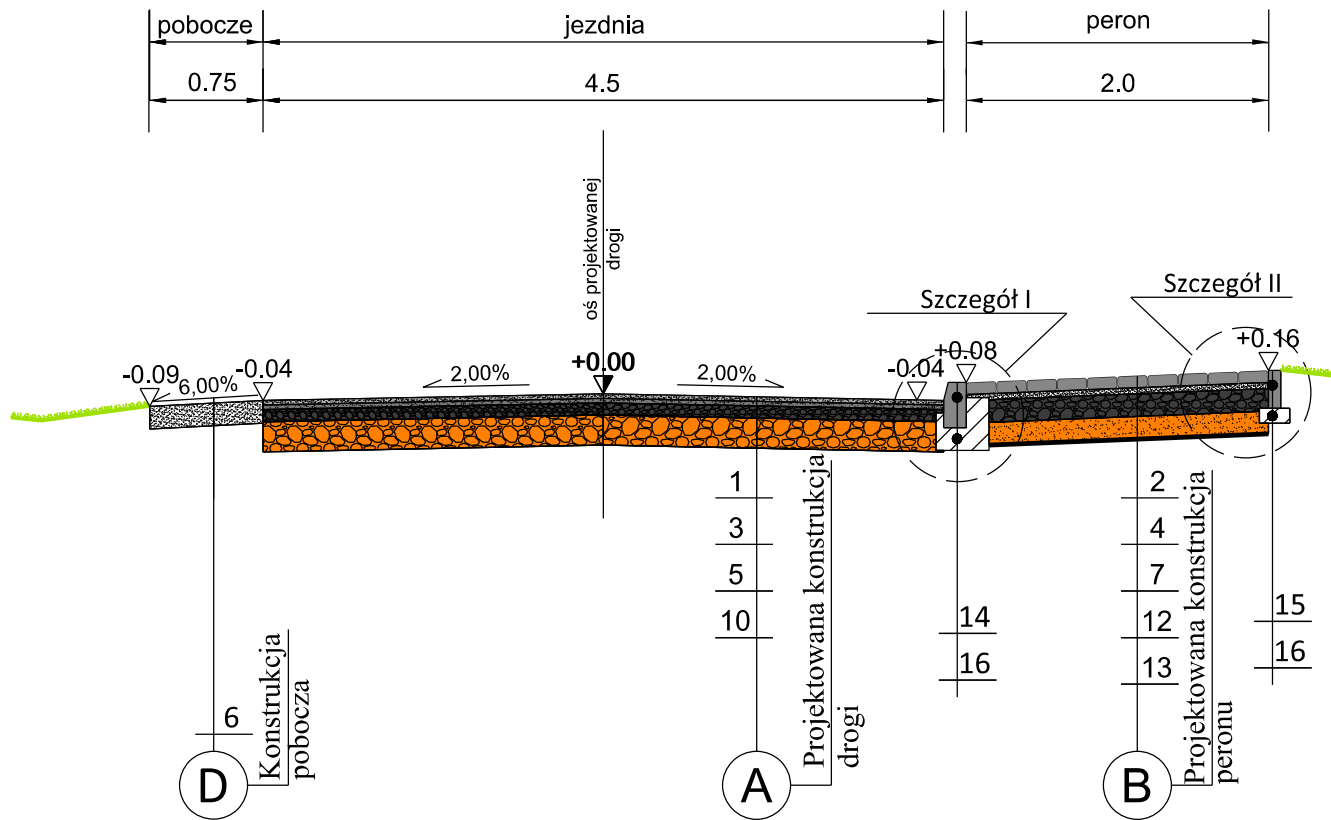


Przekrój konstrukcyjny 3-3
Przekrój przez jezdnię

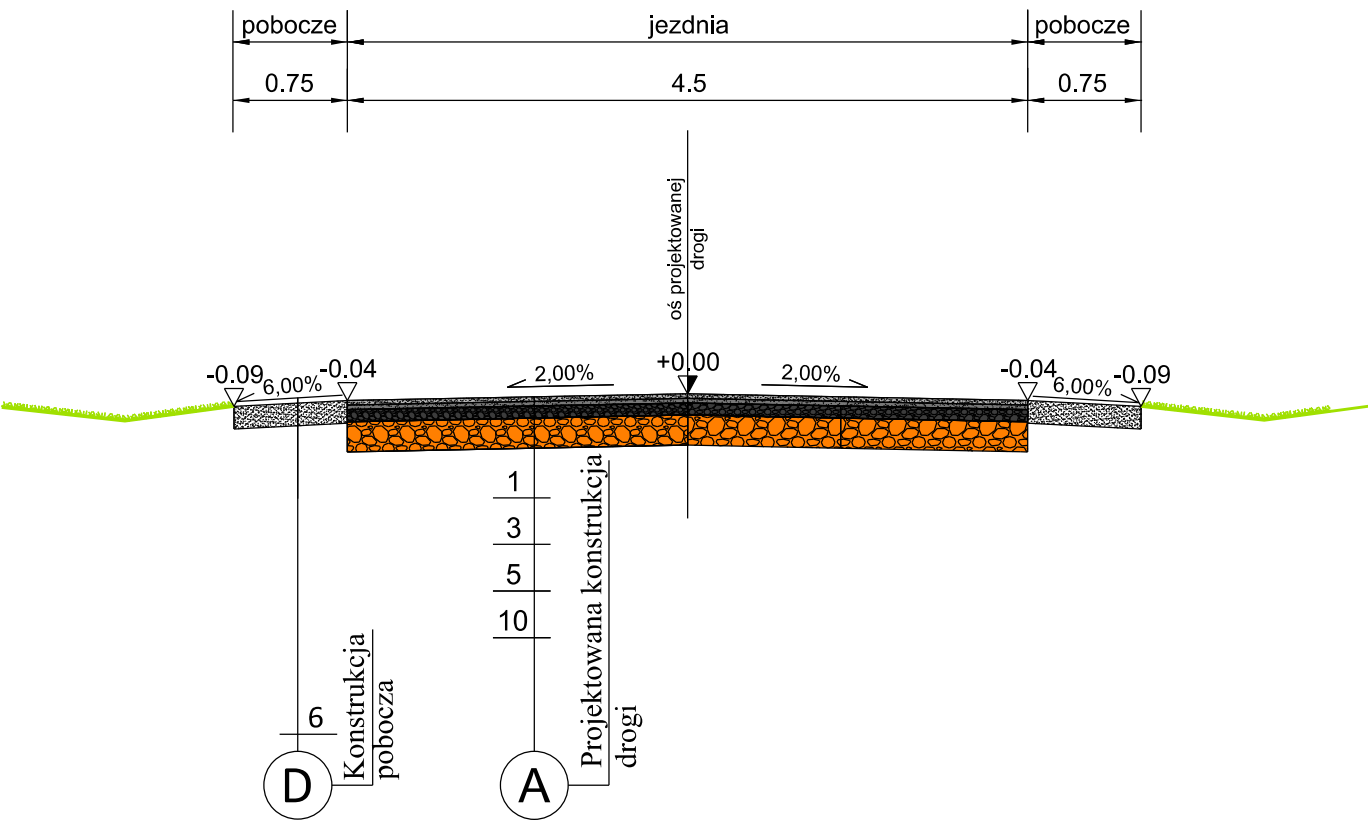


Przekrój konstrukcyjny 4-4
Przekrój przez jezdnię (w miejscu zjazdu)

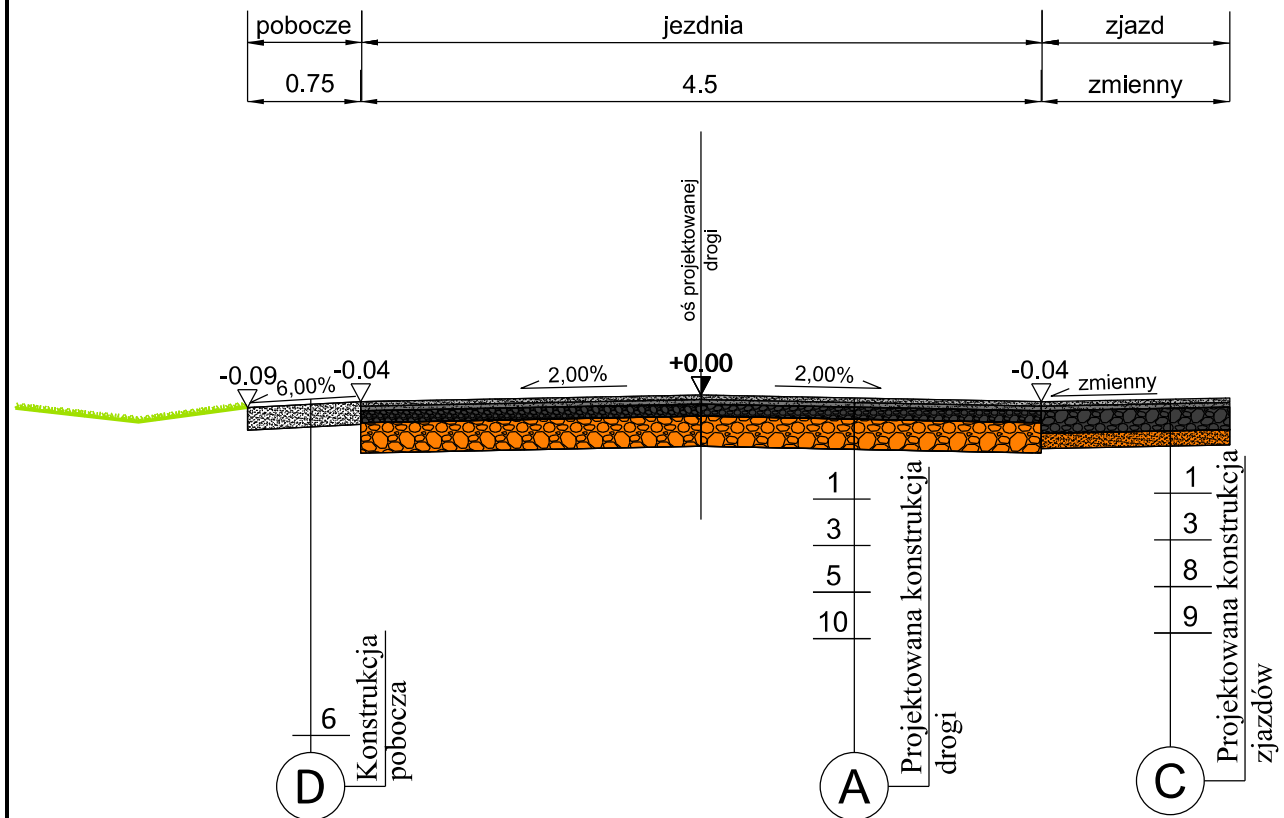


Przekrój konstrukcyjny 5-5
Przekrój przez jezdnię (w miejscu barier ochronnych)

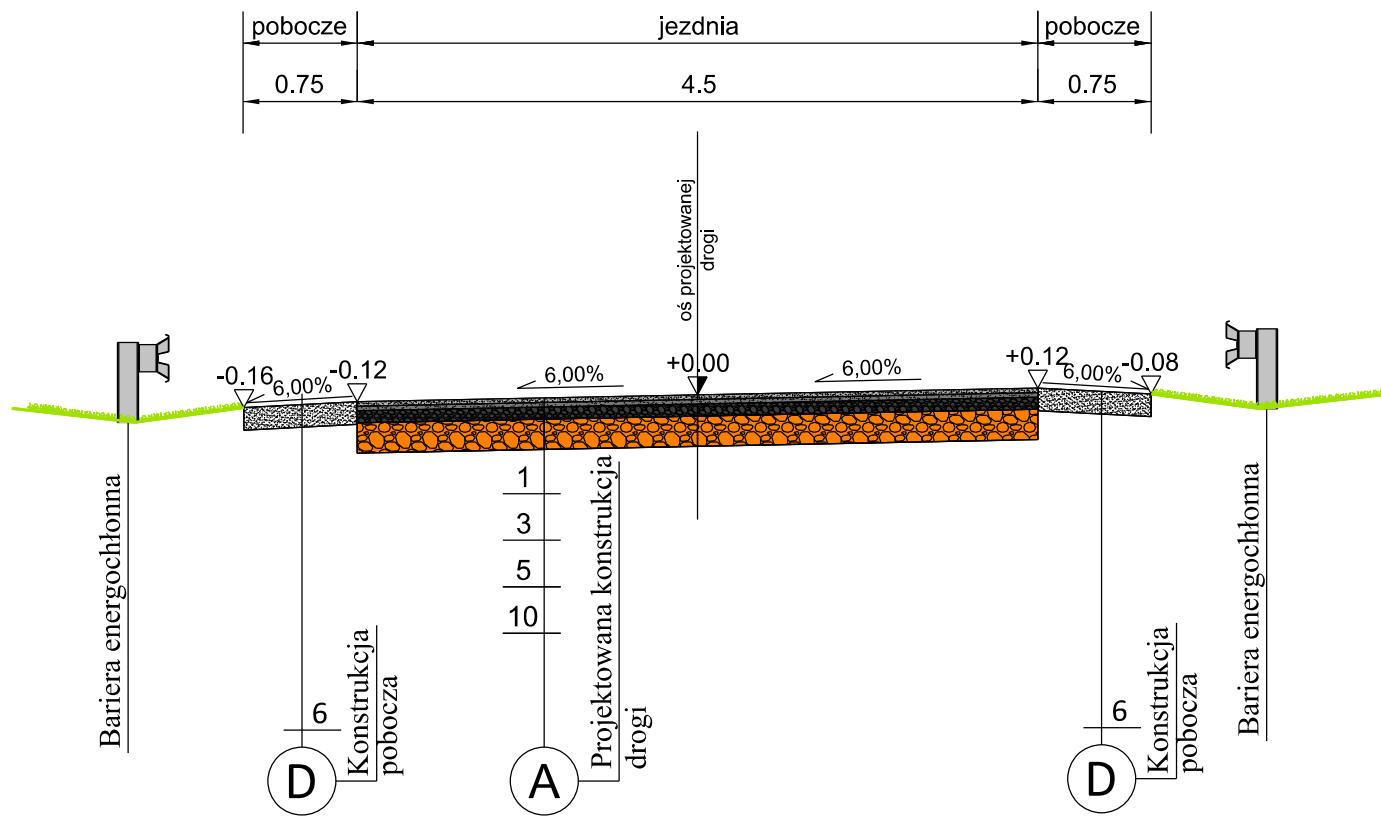


Przekrój konstrukcyjny 6-6
Przekrój przez mijankę

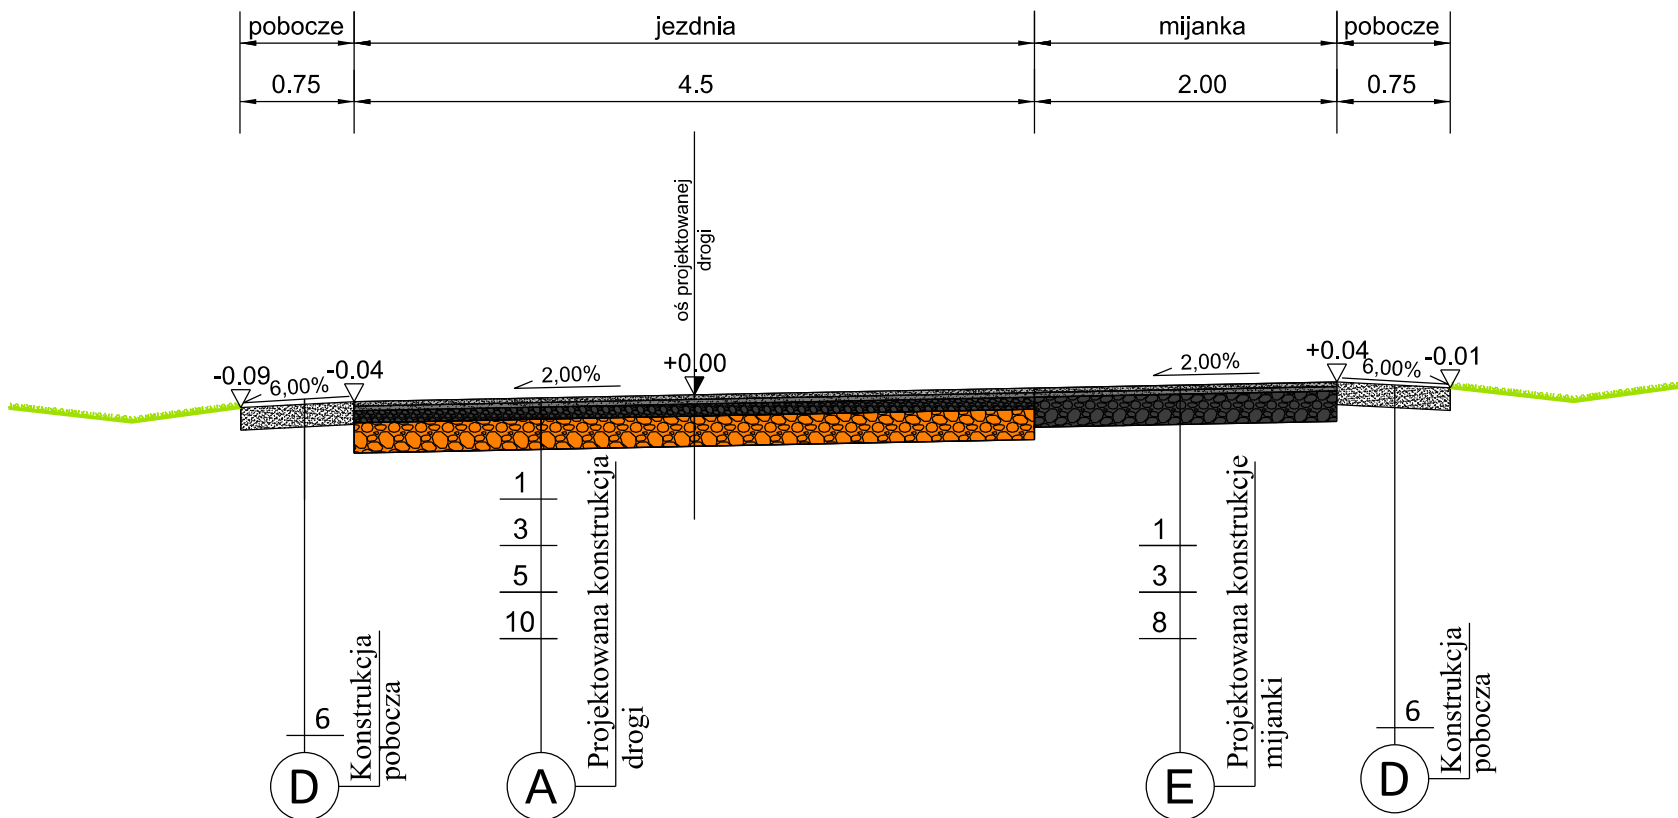

Szczegół konstrukcyjny I

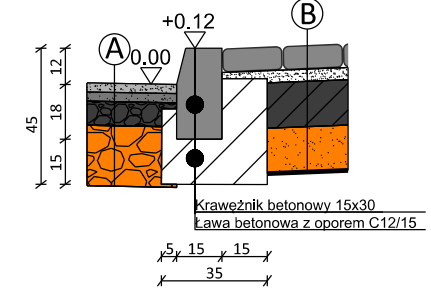


Szczegół konstrukcyjny II

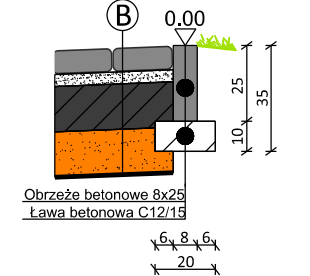

skala 1:25

A Projektowana konstrukcja drogi

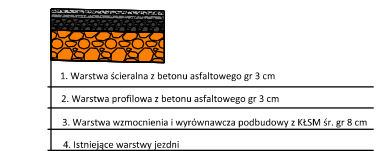

B Projektowana konstrukcja peronu



C Projektowana konstrukcja zjazdów



D Konstrukcja pobocza



E Konstrukcja mijanki



skala 1:50

Legenda

- Warstwa ścierna z betonu asfaltowego gr 3 cm
- Nawierzchnia kostki betonowej gr 8 cm
- Warstwa profilowa z betonu asfaltowego gr 3 cm
- Podsyпка c - p (1:4) 4 cm
- Warstwa wzmocnienia i wyrównawcza podbudowy z KŁSM śr. gr 8 cm
- Pobocze z KŁSM 0-31,5 - grubość 12 cm
- Podbudowa zasadnicza z KŁSM gr. 15 cm
- Podbudowa zasadnicza z KŁSM gr. 20 cm
- Stabilizacja RM 2,5 MPa 15 cm
- Istniejące warstwy jezdni
- Warstwa odcinająca z piasku gr. 10 cm
- Warstwa odcinająca z piasku gr. 15 cm
- Geowłókna separacyjna
- Krawężnik betonowy 15x30 cm
- Obrzeże betonowe 8x25 cm
- Ława betonowa C12/15



LAPIS Artur Kamiński
ul. Igrzyskowa 1/46
85-796 Bydgoszcz

INWESTYCJA	Wykonanie remontu drogi gminnej w ramach zadania pn. "Modernizacja drogi gminnej Smerzyn- Kłotyldowo, gmina Łabiszyn"		
LOKALIZACJA	Droga gminna nr L000024 Smerzyn- Kłotyldowo dz. nr 121/1 ;17; 3270/1 ; 187/1 obręb : Ostatkowo, Obórznia, Załachowo		
INWESTOR	Gmina Łabiszyn ul. Plac 1000-lecia 1 89-210 Łabiszyn		
ZESPÓŁ AUTORSKI	FUNKCJA	IMIĘ I NAZWISKO	PODPIS
	Projektował:	Artur Kamiński	
	Opracował:	Michał Sławiński	

NAZWA RYSUNKU	Przekroje normalne		
STADIUM	DB-W	SKALA: 1:50	NR RYS.: 2.0
BRANŻA	DROGOWA		
DATA	20.04.2017		