




Przekrój poprzeczny przez jezdnię

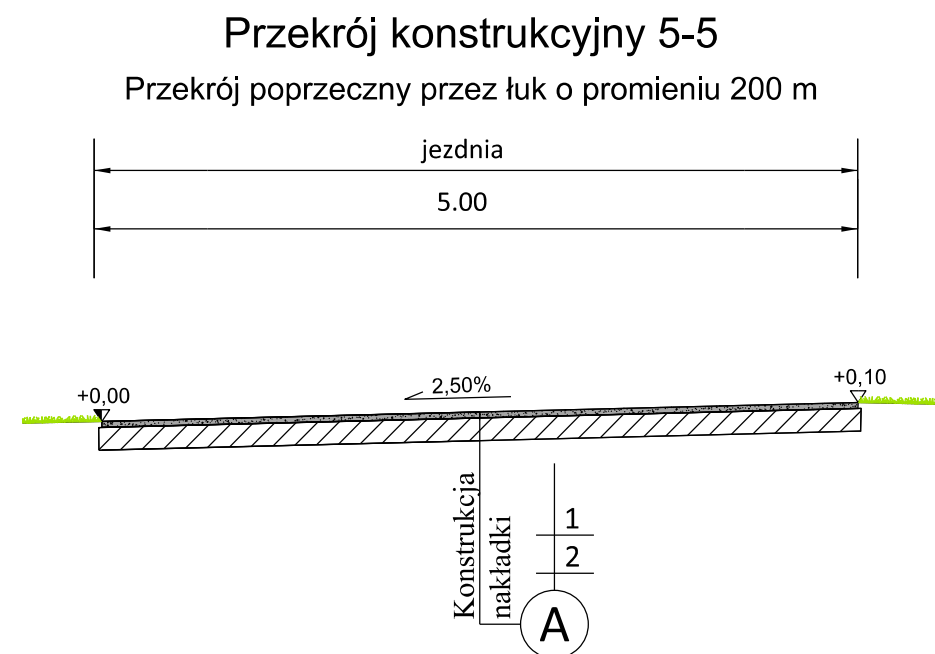


Przekrój poprzeczny przez jezdnię

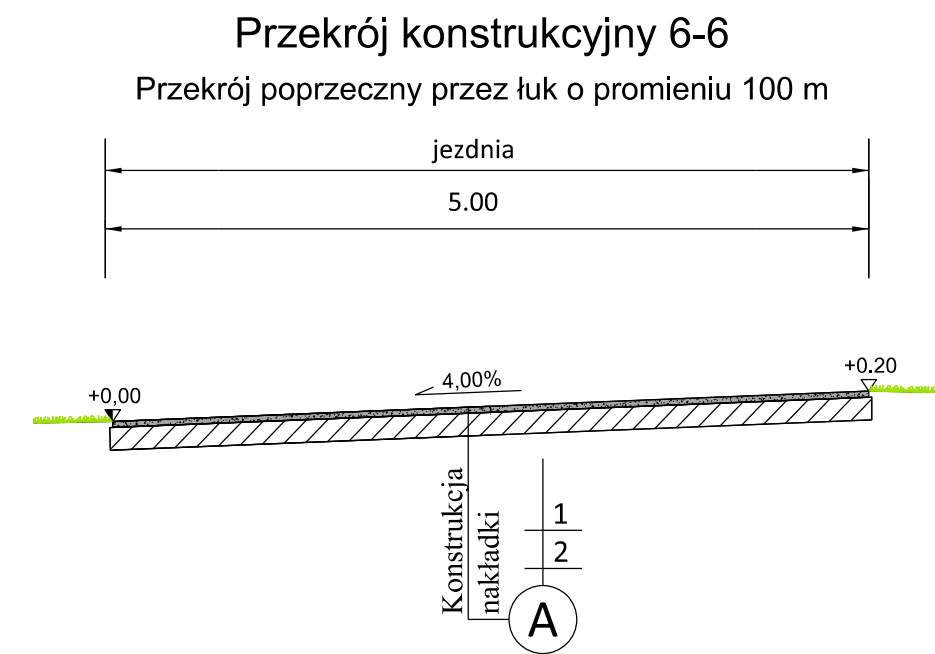

Przekrój poprzeczny przez jezdnię i zjazd

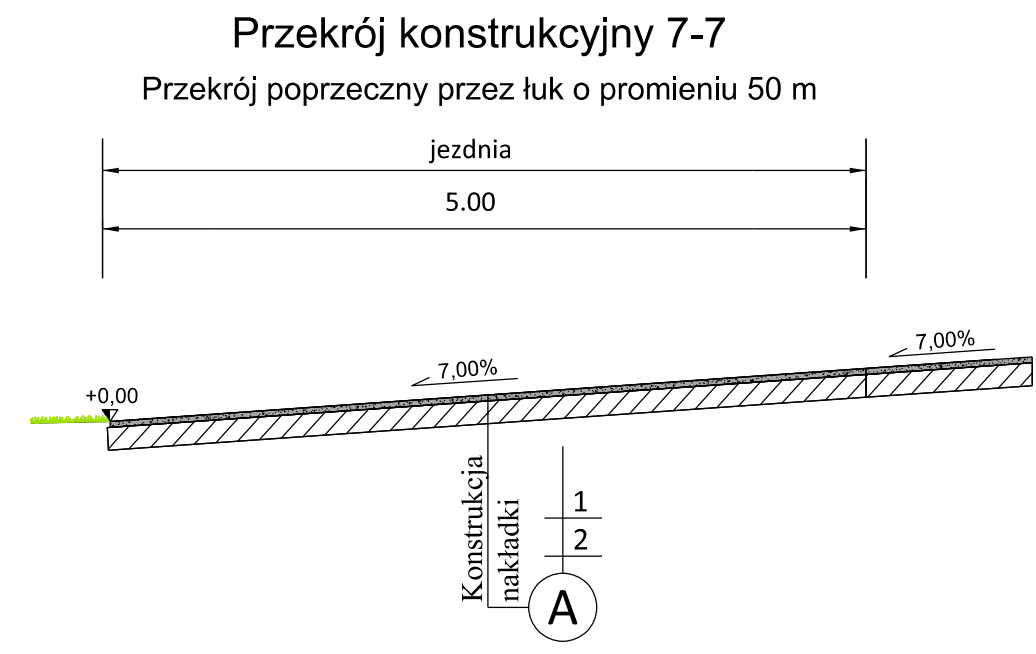




Przekrój poprzeczny przez jezdnię i zjazd

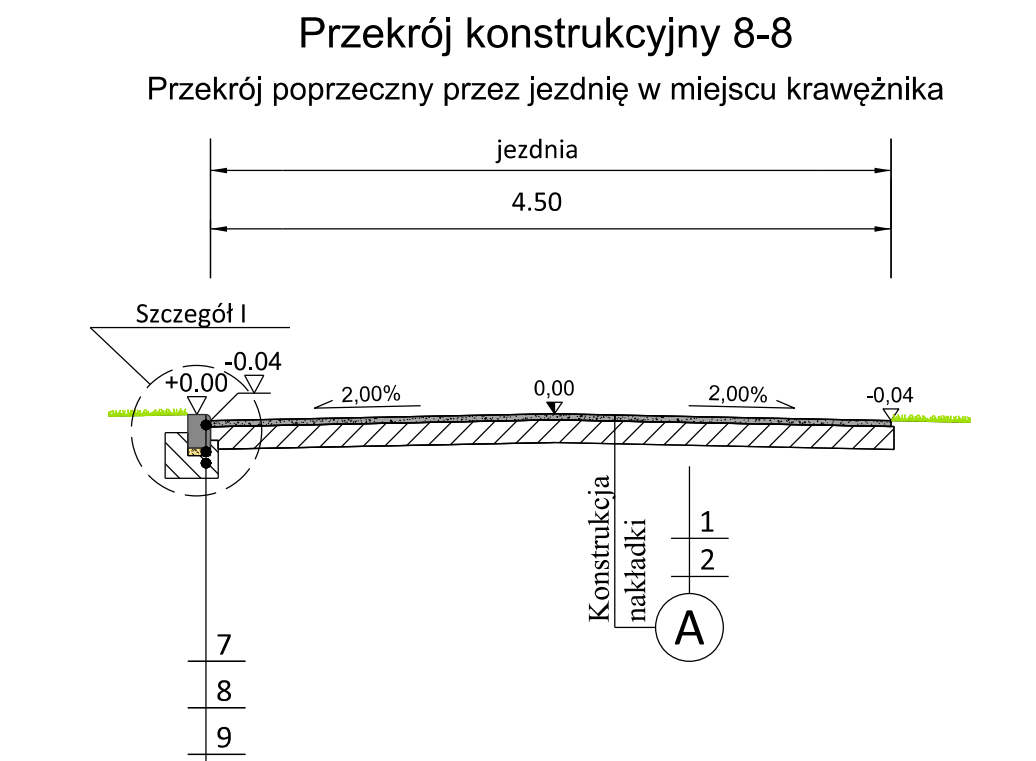

Szczegóły konstrukcyjne I



A Konstrukcja nakładki

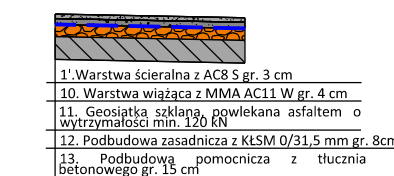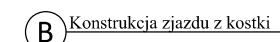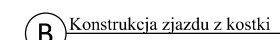

1. Warstwa ścierna z AC gr. 4 cm
2. Istniejąca nawierzchnia
3. Warstwa ścierna z kostki betonowej gr. 8 cm
4. Podsyпка cementowo - piaszkowa (1:4) gr. 4 cm
5. Podbudowa z betonu cementowego B20 gr. 22 cm
6. Warstwa odsączająca z piasku gr. 15 cm
7. Krawężnik najazdowy 15x22 cm
8. Podsyпка c-p (1:4) gr. 5cm
9. Ława betonowa z oporem C12/15
10. Warstwa wiążąca z mieszanek mineralno - asfaltowej AC11 w gr. 4 cm
11. Geosiatka szklana, powlekana asfaltem
o wytrzymałości min. 120 kN
12. Podbudowa zasadnicza z KŁSM 0/31,5 mm gr. 8cm
13. Podbudowa pomocnicza z tłuczniwa betonowego gr. 15 cm



LAPIS Artur Kamiński
ul. Igrzyskowa 1/46
85-796 Bydgoszcz

INWESTYCJA	Remont drogi gminnej nr 130104C w miejscowości Jeżewice na odcinku km, Gmina Łabiszyn			
LOKALIZACJA	Droga gminna 130104C dz. nr 87/1; 132/1; 133/1 obręb : 041904_5 jednostka ew. łabiszyn			
INWESTOR	Gmina Łabiszyn ul. Plac 1000-lecia 1 89-210 Łabiszyn			
ZESPÓŁ AUTORSKI	FUNKCJA	IMIĘ I NAZWISKO	NR UPRAWNIENI	PODP.
	Projektował:	Artur Kamiński	KUP/0151/PBD/15	
	Opracował:	Łukasz Morgaś		

Przekroje normalne

STADIUM	DT	SKALA: 1:50 1:25	NR RYS.: 3.0
BRANŻA	DROGOWA		
DATA	18.12.2017		

Skala 1:50