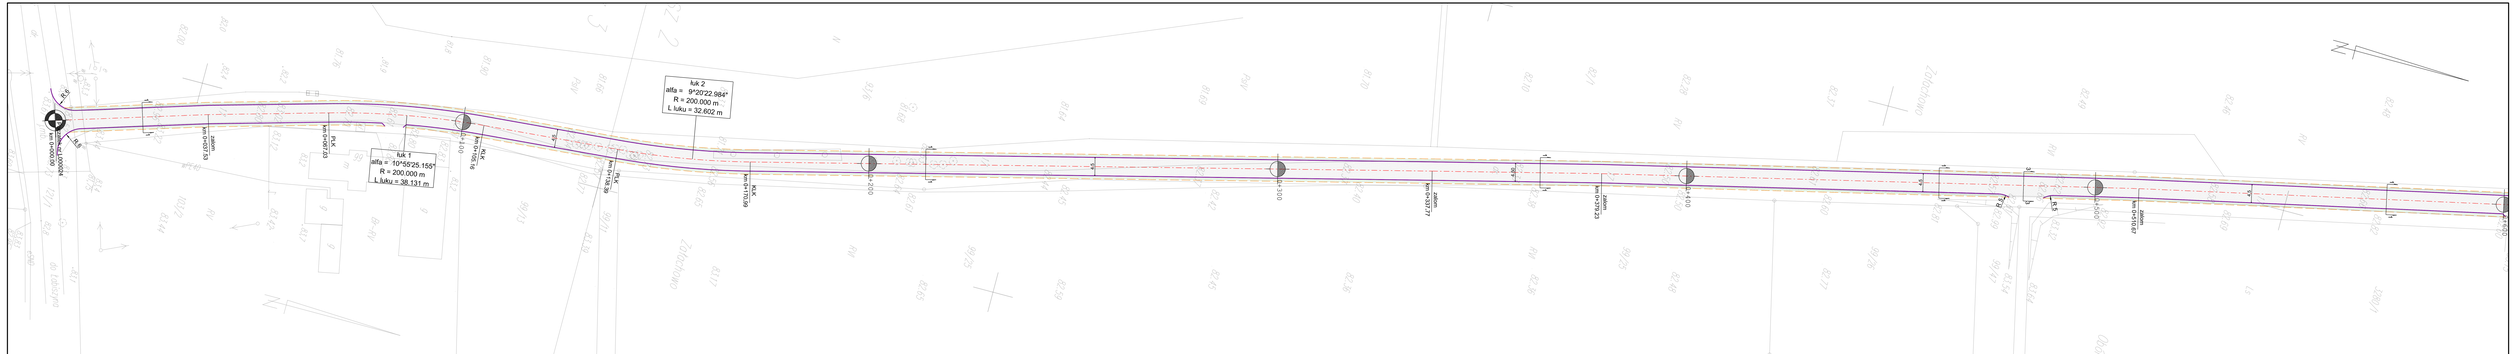

Legenda

- Nawierzchnia jezdni
- Nawierzchnia pobocza
- Krawędź jezdni
- Krawędź pobocze
- Projektowana bariera stalowa

LAPIS Artur Kamiński
ul. Igrzyskowa 1/46
85-796 Bydgoszcz

INWESTYCJA	Wykonanie remontu drogi gminnej w ramach zadania pn. "Modernizacja drogi gminnej Smerzyn- Kiełpiłowo, gmina Łabiszyn"
LOKALIZACJA	Droga gminna nr U000024 Smerzyn- Kiełpiłowo dz. nr 1/1(1), 17, 32/7(1) ; 18/1(1) obręb : Ostaśkowo, Obórznia, Załachowo
INWESTOR	Gmina Łabiszyn ul. Plac 1000-lecia 1 89-210 Łabiszyn

ZESPÓŁ AUTORSKI	FUNKCJA	IMIĘ I NAZWISKO	NR UPRAWNIEŃ	PODPIS
	Projektował:	Artur Kamiński	KUP/0151/PBD/15	
	Sprawdził:	Łukasz Morgaś		

NAZWA RYSUNKU: **Plan Zagospodarowania Terenu**

STADIUM	D. B-W	SKALA:	Nr Planszy:
BRANŻA	DROGOWA	1:500	1.1
DATA	20.04.2017		