

D	DACH – OCIEPLONY
	Dachówka ceramiczna
	Kacenie drewniane co 30 cm 5x4 cm z drewna C27
	Kontrłaty 5x3 cm z drewna C27
	Folia paroprzepuszczalna
	Krokwie drewniane 8x16 cm z drewna C27 /
	wełna mineralna na stelażu 22 cm
	Folia paroprzepuszczalna

SZ	ŚCIANA ZEWNĘTRZNA
	Zewnętrzny tynk cienkowarstwowy silikonowy
	Styropian EPS 040 16cm
	Błoczek z betonu komórkowego gr. 24cm
	Wewnętrzny tynk cem.-wapienny 1,5cm

SW	ŚCIANA WEWNĘTRZNA
	Wewnętrzny tynk cem.-wapienny 1,5cm
	Błoczek z betonu komórkowego gr. 12cm
	Wewnętrzny tynk cem.-wapienny 1,5cm

S	SUFIT PODWIESZANY
	Sufit podwieszony ażurowy

SF1	ŚCIANA FUNDAMENTOWA – COKÓŁ
	Okładzina kamienna
	Styropian ekstrudowany 12cm
	2x dysperbit
	Błoczek betonowy 24cm


SF2	ŚCIANA FUNDAMENTOWA
	Styropian ekstrudowany 12cm
	2x dysperbit
	Błoczek betonowy 24cm

PRZEKRÓJ A-A

SKALA 1:50

PG	PODŁOGA NA GRUNCIE
	Posadzka wg opisu
	Wylewka betonowa zbrojona p-skurczowo 5cm
	siatką z drutu Ø3 co 10cm
	Styropian EPS 038 15cm
	Izolacja przeciwwilgociowa z papy termozgrzewalnej
	Chudy beton C12/15 15cm
	Ubity piasek min. 15cm
	Grunt rodzimy – po zdjęciu humusu

TG	POCHYLNIE NA GRUNCIE
	Kostka betonowa 6cm
	Podsypka z piasku 4cm
	Podbudowa cementowo-piaskowa 10cm
	Podsypka żwirowo-piaskowa 15cm

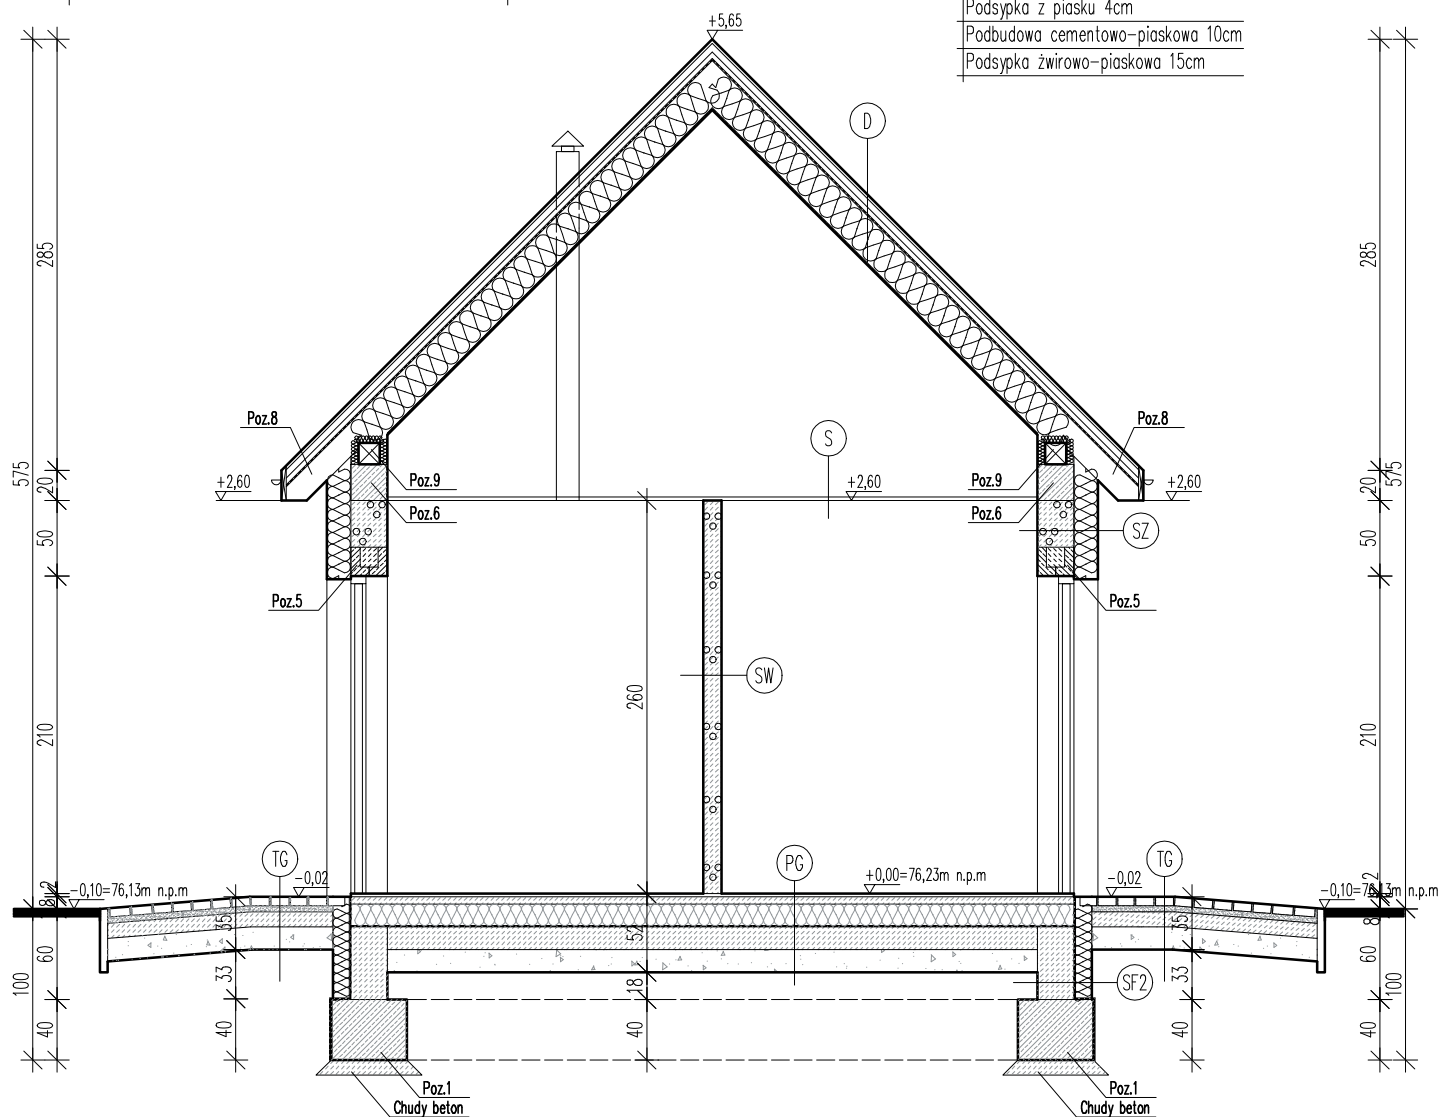

BIURO PROJEKTOWE
"Delta"s.c.

Poznańska 27/3, 85-129 Bydgoszcz, tel. (52) 321 25 84

PRZEKRÓJ A-A

ARCHITEKTURA

Inwestor: Gmina Łabiszyn
ul. 1000 lecia 1
89-210 Łabiszyn

Obiekt: Budowa pola namiotowego wraz z budynkiem
gospodarczym z częścią higieniczno-sanitarną
ul. Parkowa, Łabiszyn, dz. nr 514

Data: 21.07.2017r.

Skala: 1:50

Nr rys. A-3

Stadium P.B.

Nr ark.

Projektował: mgr inż. arch. Jerzy Huryn
upr. bud. do projektowania
bez ograniczeń w specjalności
architektonicznej
nr ewid. UAN-KZ-7210/128/86