



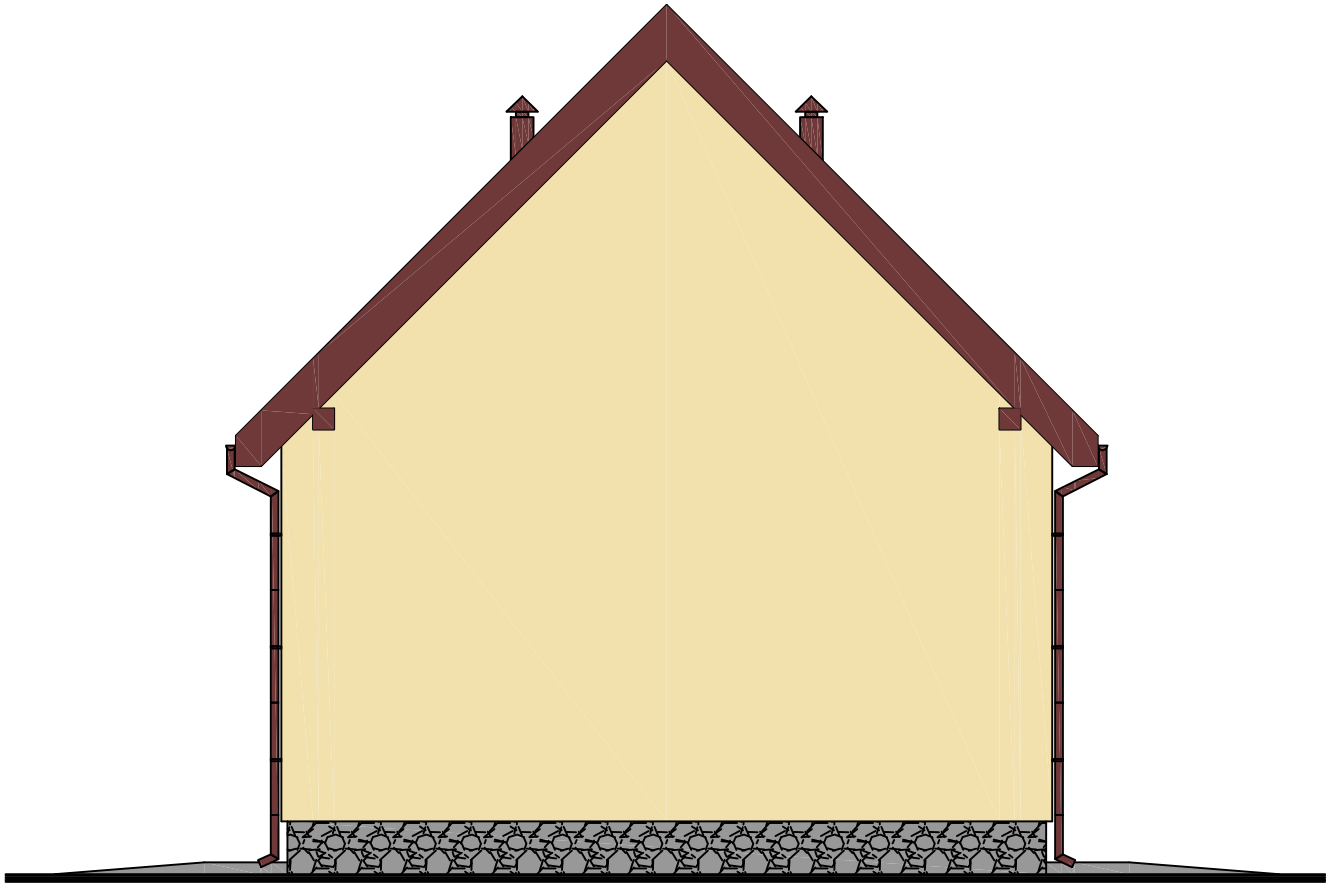

ELEWACJA TYLNA

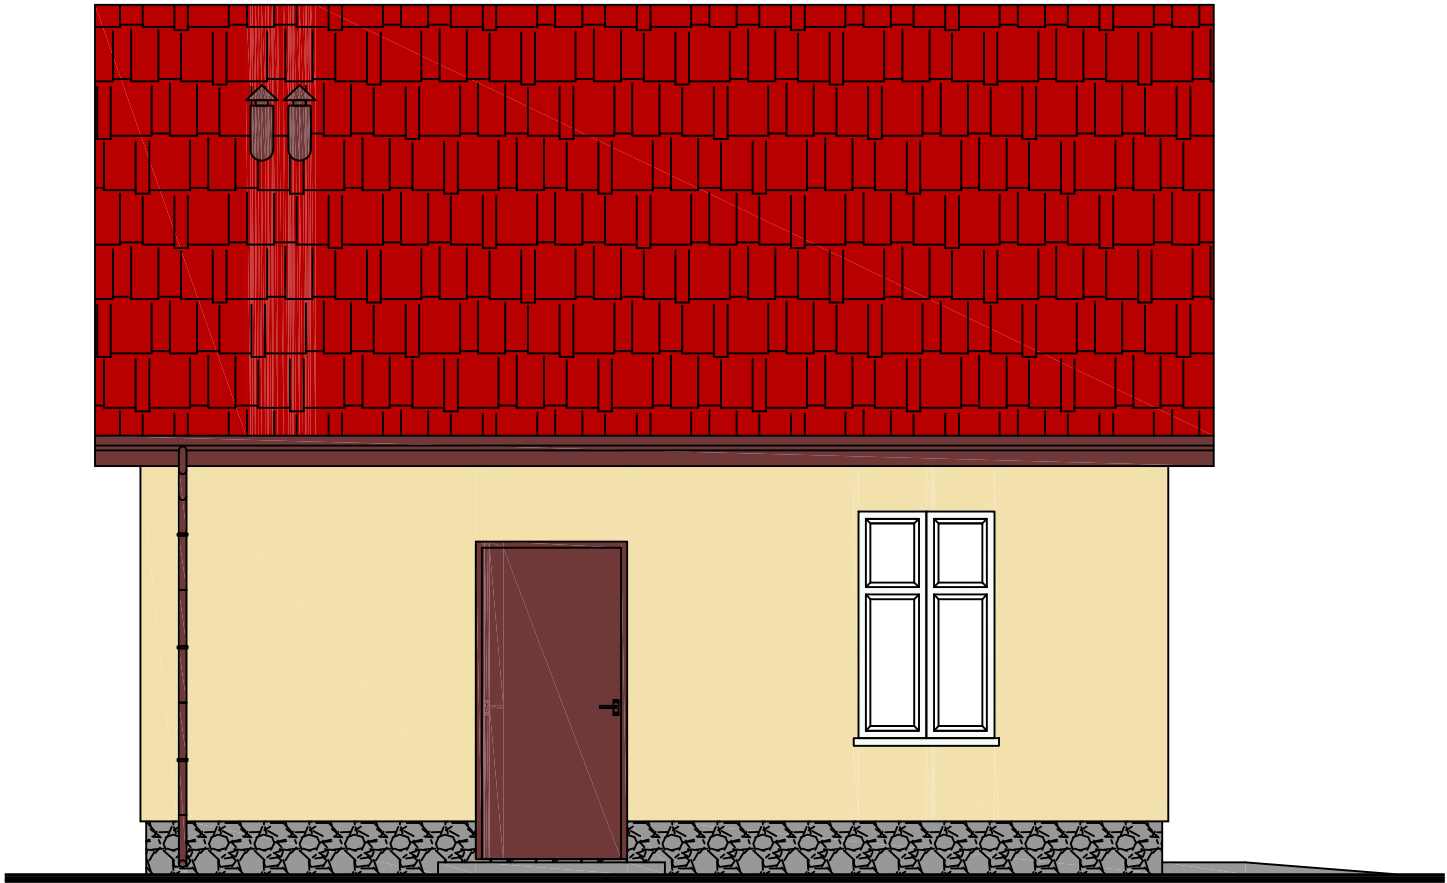

ELEWACJA BOCZNA

LEGENDA

- 1  - Cokół - płytki kamienne w kolorze naturalnego kamienia
- 2  - Ściana - tynk cienkowarstwowy silikatowy - kolor żółty
- 3  - Stalarka okienna - kolor biały
- 4  - Stalarka drzwiowa - kolor ciemny orzech
- 5  - Dach - dachówka ceglasta - kolor naturalny, ceglany
- 6  - Rynny i obróbka blacharska - RAL 8014

UWAGA:
Kolorystykę budynku dostosować do kolorystyki "Domu Kultury" zlokalizowanego w sąsiedztwie na Wyspie Łabiszyńskiej.

BIURO PROJEKTOWE "Delta"s.c. Poznańska 27/3, 85-129 Bydgoszcz, tel. (52) 321 25 84				ELEWACJE ARCHITEKTURA	
Inwestor: Gmina Łabiszyn ul. 1000 lecia 1 89-210 Łabiszyn		Data: 21.07.2017r.		Projektował: mgr inż. arch. Jerzy Huryn upr. bud. do projektowania bez ograniczeń w specjalności architektonicznej nr ewid. UAN-KZ-7210/128/86	
Objekt: Budowa pola namiotowego wraz z budynkiem gospodarczym z częścią higieniczno-sanitarną ul. Parkowa, Łabiszyn, dz. nr 514		Skala: 1:50	Stadium P.B.		
		Nr rys. A-4	Nr ark. 2		