


RZUT WIEŻBY DACHOWEJ

SKALA 1:50

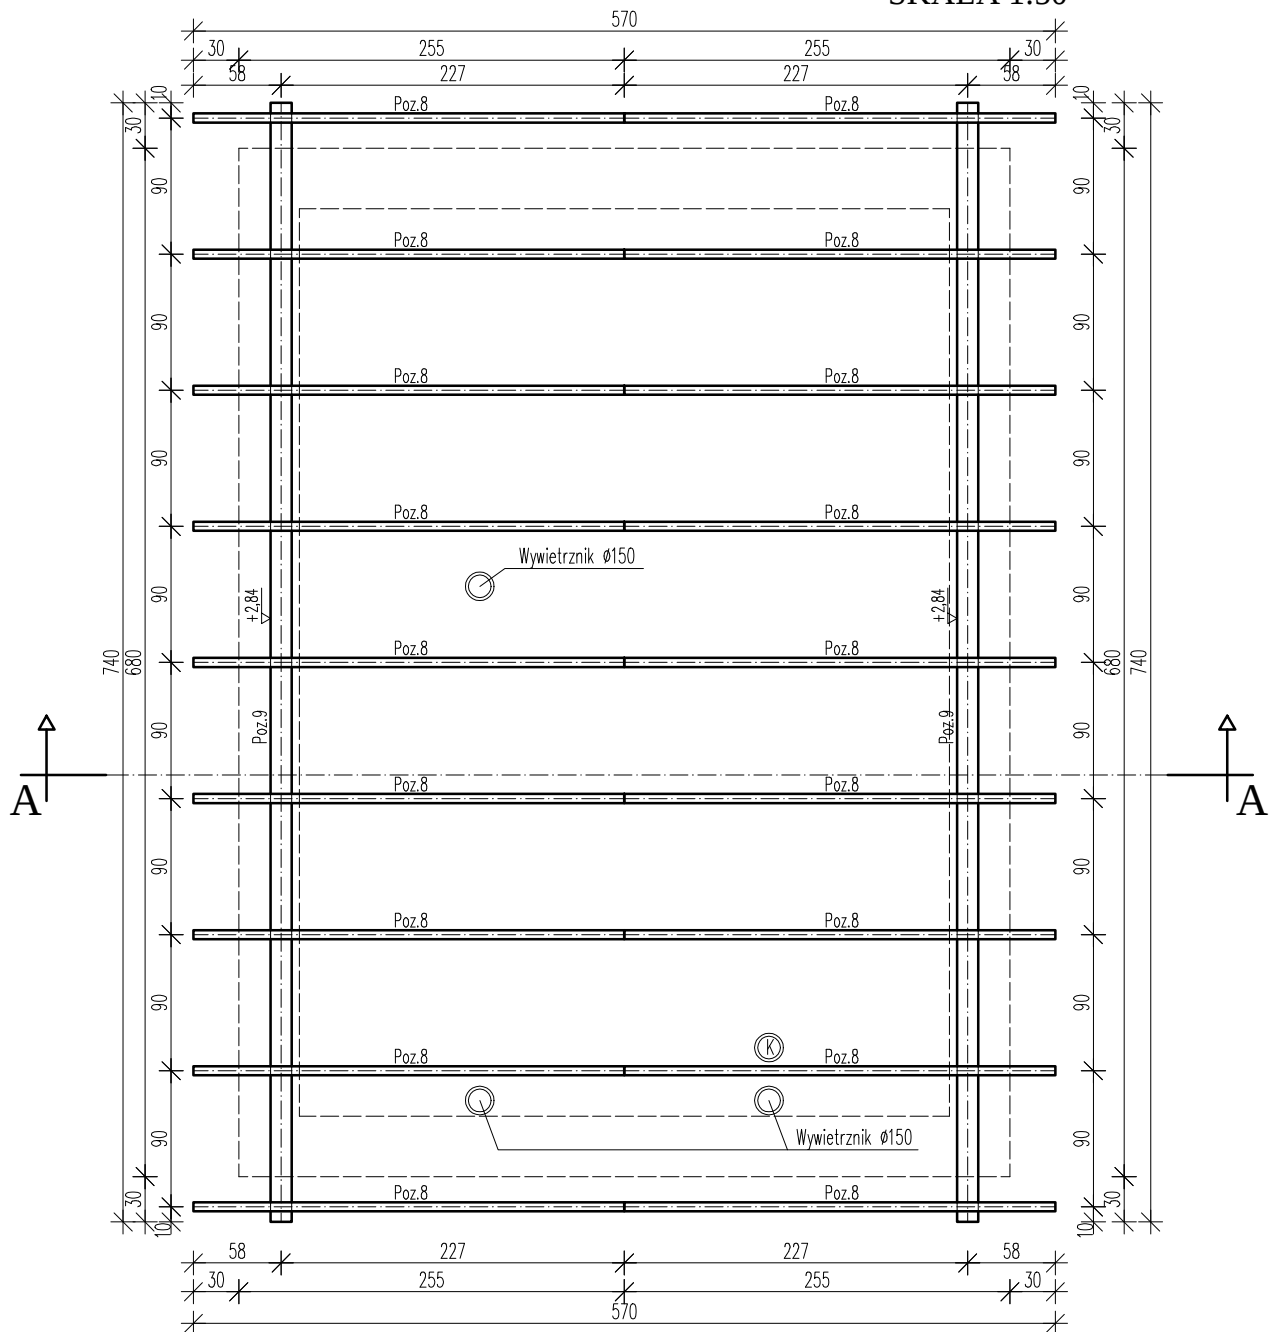

MATERIAŁ:

- Poz.7 - Łacenie - 5x4 cm C27
 Poz.8 - Kontrłaty - 5x3 cm C27
 Poz.9 - Krokiew - 8x16 cm C27
 Poz.9 - Murlata - 14x14 cm C27

UWAGA!

Wszystkie elementy drewniane należy przed wbudowaniem zabezpieczyć prep. FOBOS o kolorze bezbarwnym.

UWAGA!

- rozstaw łat co 25-30 cm w zależności od producenta przekrycia
- podane poziomy murlat sq poziomami ich posadowienia
- murlata mocowana do wieńca co 1,00m kotwami fałkowymi F14 mm zatopionymi w wieńcu
- stalowe przewody wentylacyjne ocieplić w przestrzeni strychu wełną mineralną gr. 5cm



BIURO PROJEKTOWE
"Delta"s.c.

Poznańska 27/3, 85-129 Bydgoszcz, tel. (52) 321 25 84

RZUT WIEŻBY DACHOWEJ

KONSTRUKCJA

Inwestor: Gmina Łabiszyn
 ul. 1000 lecia 1
 89-210 Łabiszyn

Data: 21.07.2017r.

Projektował:

mgr inż. Adam ZACHARSKI
 upr. bud. do projektowania
 bez ograniczeń w specjalności
 konstr.-bud.
nr ewid. WRR-I-7131-3/02

Opiekt: Budowa pola namiotowego wraz z budynkiem gospodarczym z częścią higieniczno-sanitarną
 ul. Parkowa, Łabiszyn, dz. nr 514

Skala: 1:50

Stadium
 P.B.

Nr rys.
 K-2

Nr ark.