



PROFIL KANALIZACJI

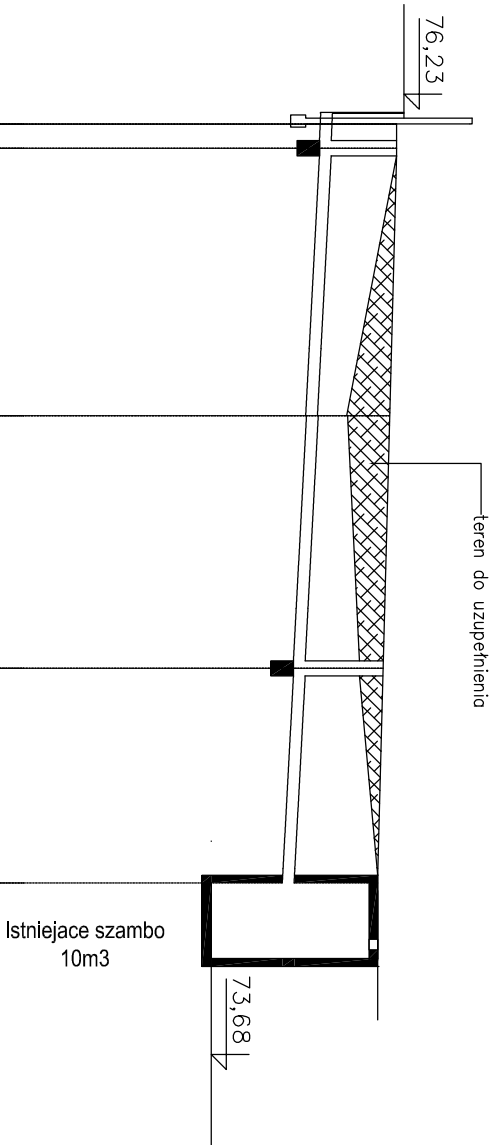

Poziom porównawczy 70,00 m n.p.m.

Rzędna terenu projektowanego	76,13	76,13	76,03	75,95	75,88
Rzędna terenu istniejącego	76,13	76,13	75,49	75,64	75,88
Rzędna dna kanału	75,13	75,11	74,94	74,77	74,63
Zagłębienie dna kanału [m]	1,00	1,02	1,09	1,18	1,25
Odległości [m]	1,60	17,72	16,71	14,19	
Średnice, materiał	160x4,7 Spadek PVC-U SDR34 I 10,0 ‰				
Długość trasy [m]	0,00	19,32	36,04	50,23	

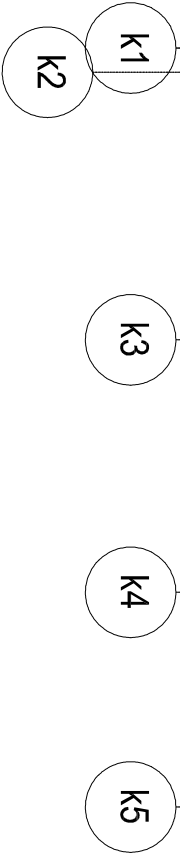

		BIURO PROJEKTOWE "Delta"s.c. Pamiętno 27/3, 85-129 Bydgoszcz, tel. (52) 321 25 84		PROFIL ZEWN. INST. KANALIZACJI	
Inwestor: Gmina Łobiszyn ul. Płoc 1000 lecia 1 89-210 Łobiszyn		Data: 21.07.2017r.		Projektował: Józef Szczepniok AUB-KZ-7210/17/90 UAN-KZ-7210/218/89	
Objekt: "Budowa pola namiotowego wraz z. budynkami gospodarczymi z częścią miejscowo - sanitarną", ul. Porokowa, Łobiszyn, dz. nr 514		Skala: 1:500 Nrys: S-2		Stadium P.B.	