



PROFIL WODY

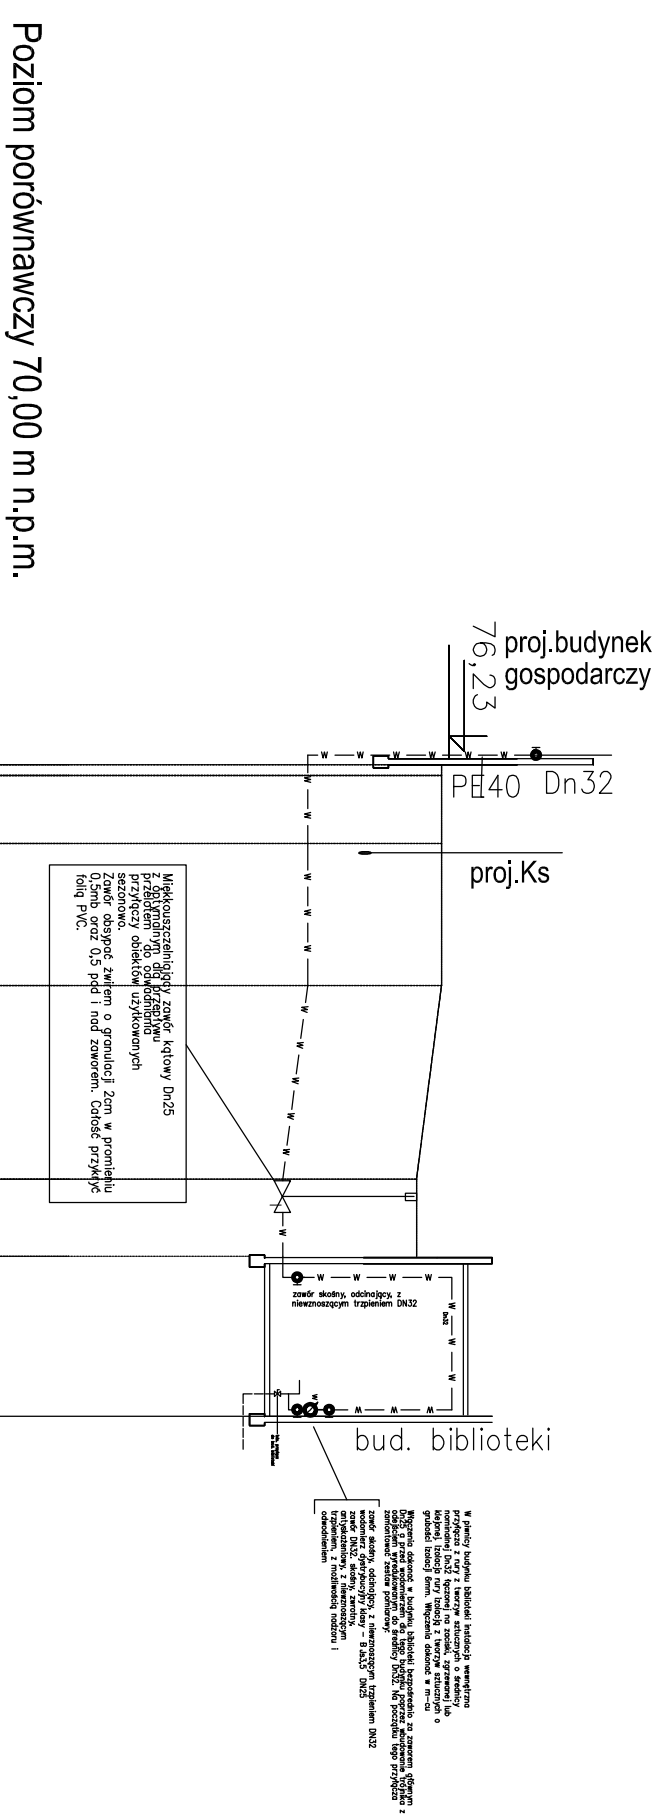

Rzędna terenu projektowanego		76,13					
Rzędna terenu istniejącego		76,13					
		76,13					
Rzędna osi rurociągu [m]		74,36					
		74,35 74,34					
Zagłębienie osi rurociągu	1,77	1,78 1,79					
Odległości [m]	0,66 4,48						
		9,37					
Średnice, materiał							
Długość trasy [m]	0,00	0,66	5,15	14,52	27,36	32,43	

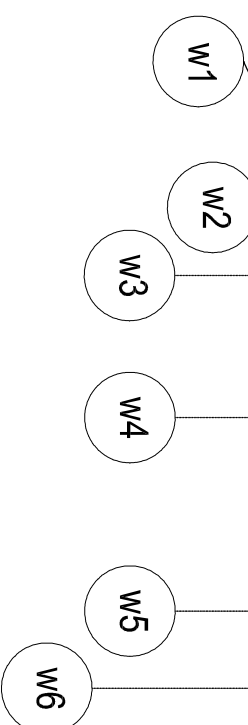

 BIURO PROJEKTOWE "Delta"s.c. Poznań 21/3, 85-129 Bógusza, tel. (52) 321 25 84		PROFIL ZEWN. INST. WODY	
Inwestor: Gmina Łobiszyn ul. Plac 1000 lecia 1 89-210 Łobiszyn		Data: 21.07.2017r	
Obiekt: Budowa pola namiotowego wraz z urządzeniem gospodarczym z częścią higieniczną – sanitarną, ul. Parkowa, Łobiszyn, dz. nr 514		Skala: 1:500	Studium P.B.
		Nr rys. S-3	
		Projektant: Józef Szcześniak AUB-KZ-7210/17/90 UAN-KZ-7210/218/89	