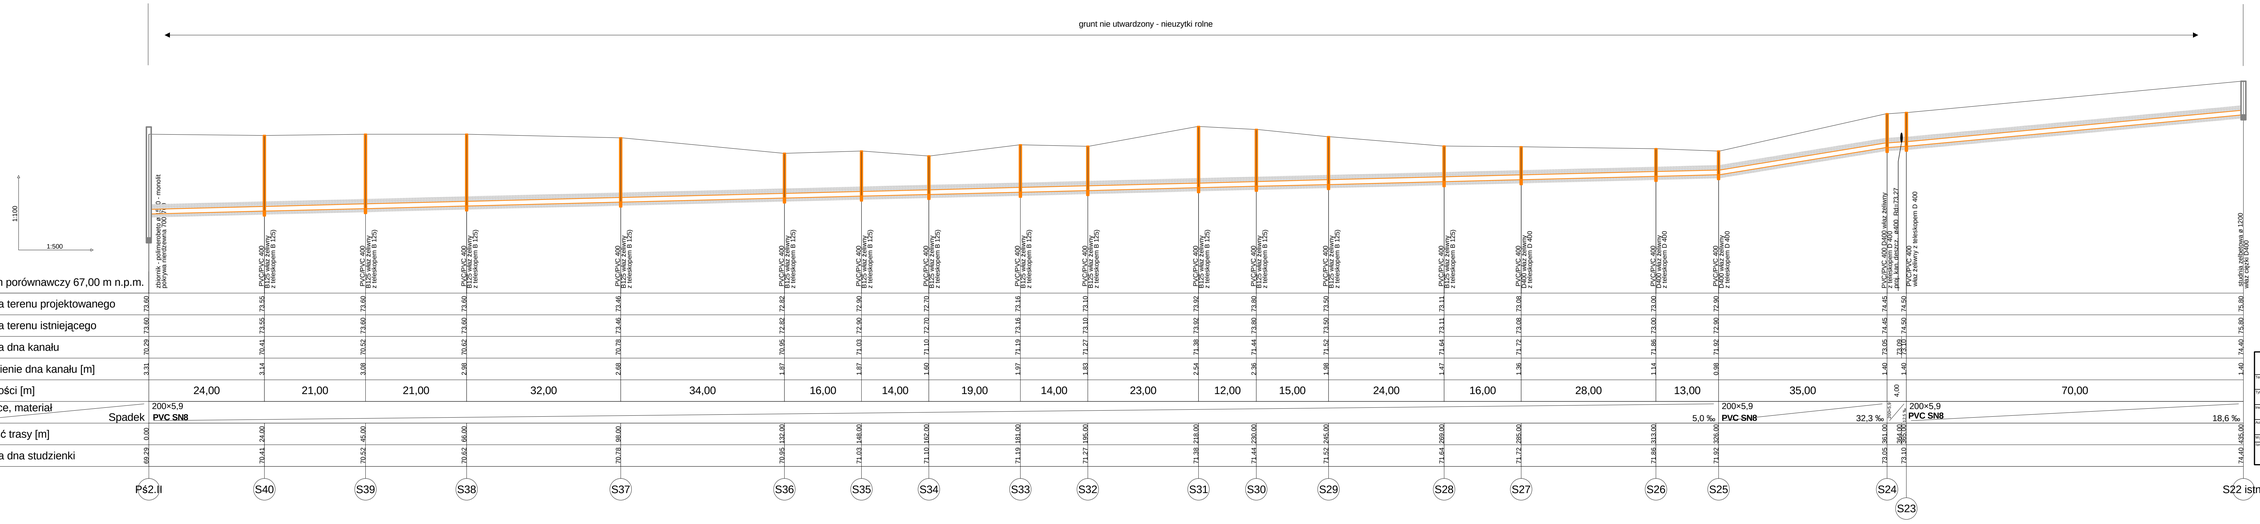

Biuro Usług Inwestycyjno-Projektowych "LEWANDA" ul. Bolesława 2 85-435 Bydgoszcz	
temat: KANALIZACJA SANITARNA - LABISZYN	branża: PT
part nr: Budowa i przebudowa kanalizacji w m. Labiszyn - Etap II	skala: 1:500
inwestor: Gmina Labiszyn, ul. Plac 1000-lecia 1	data: 21.12.17
autor projektu: inż. Edward Lewandowski nr. upr. Bud 7342/120/94	podpis:
sprawdził: Mgr. Mariusz Nowogorski - asystent projektanta	podpis:
rysunek:	nr rys. 4