
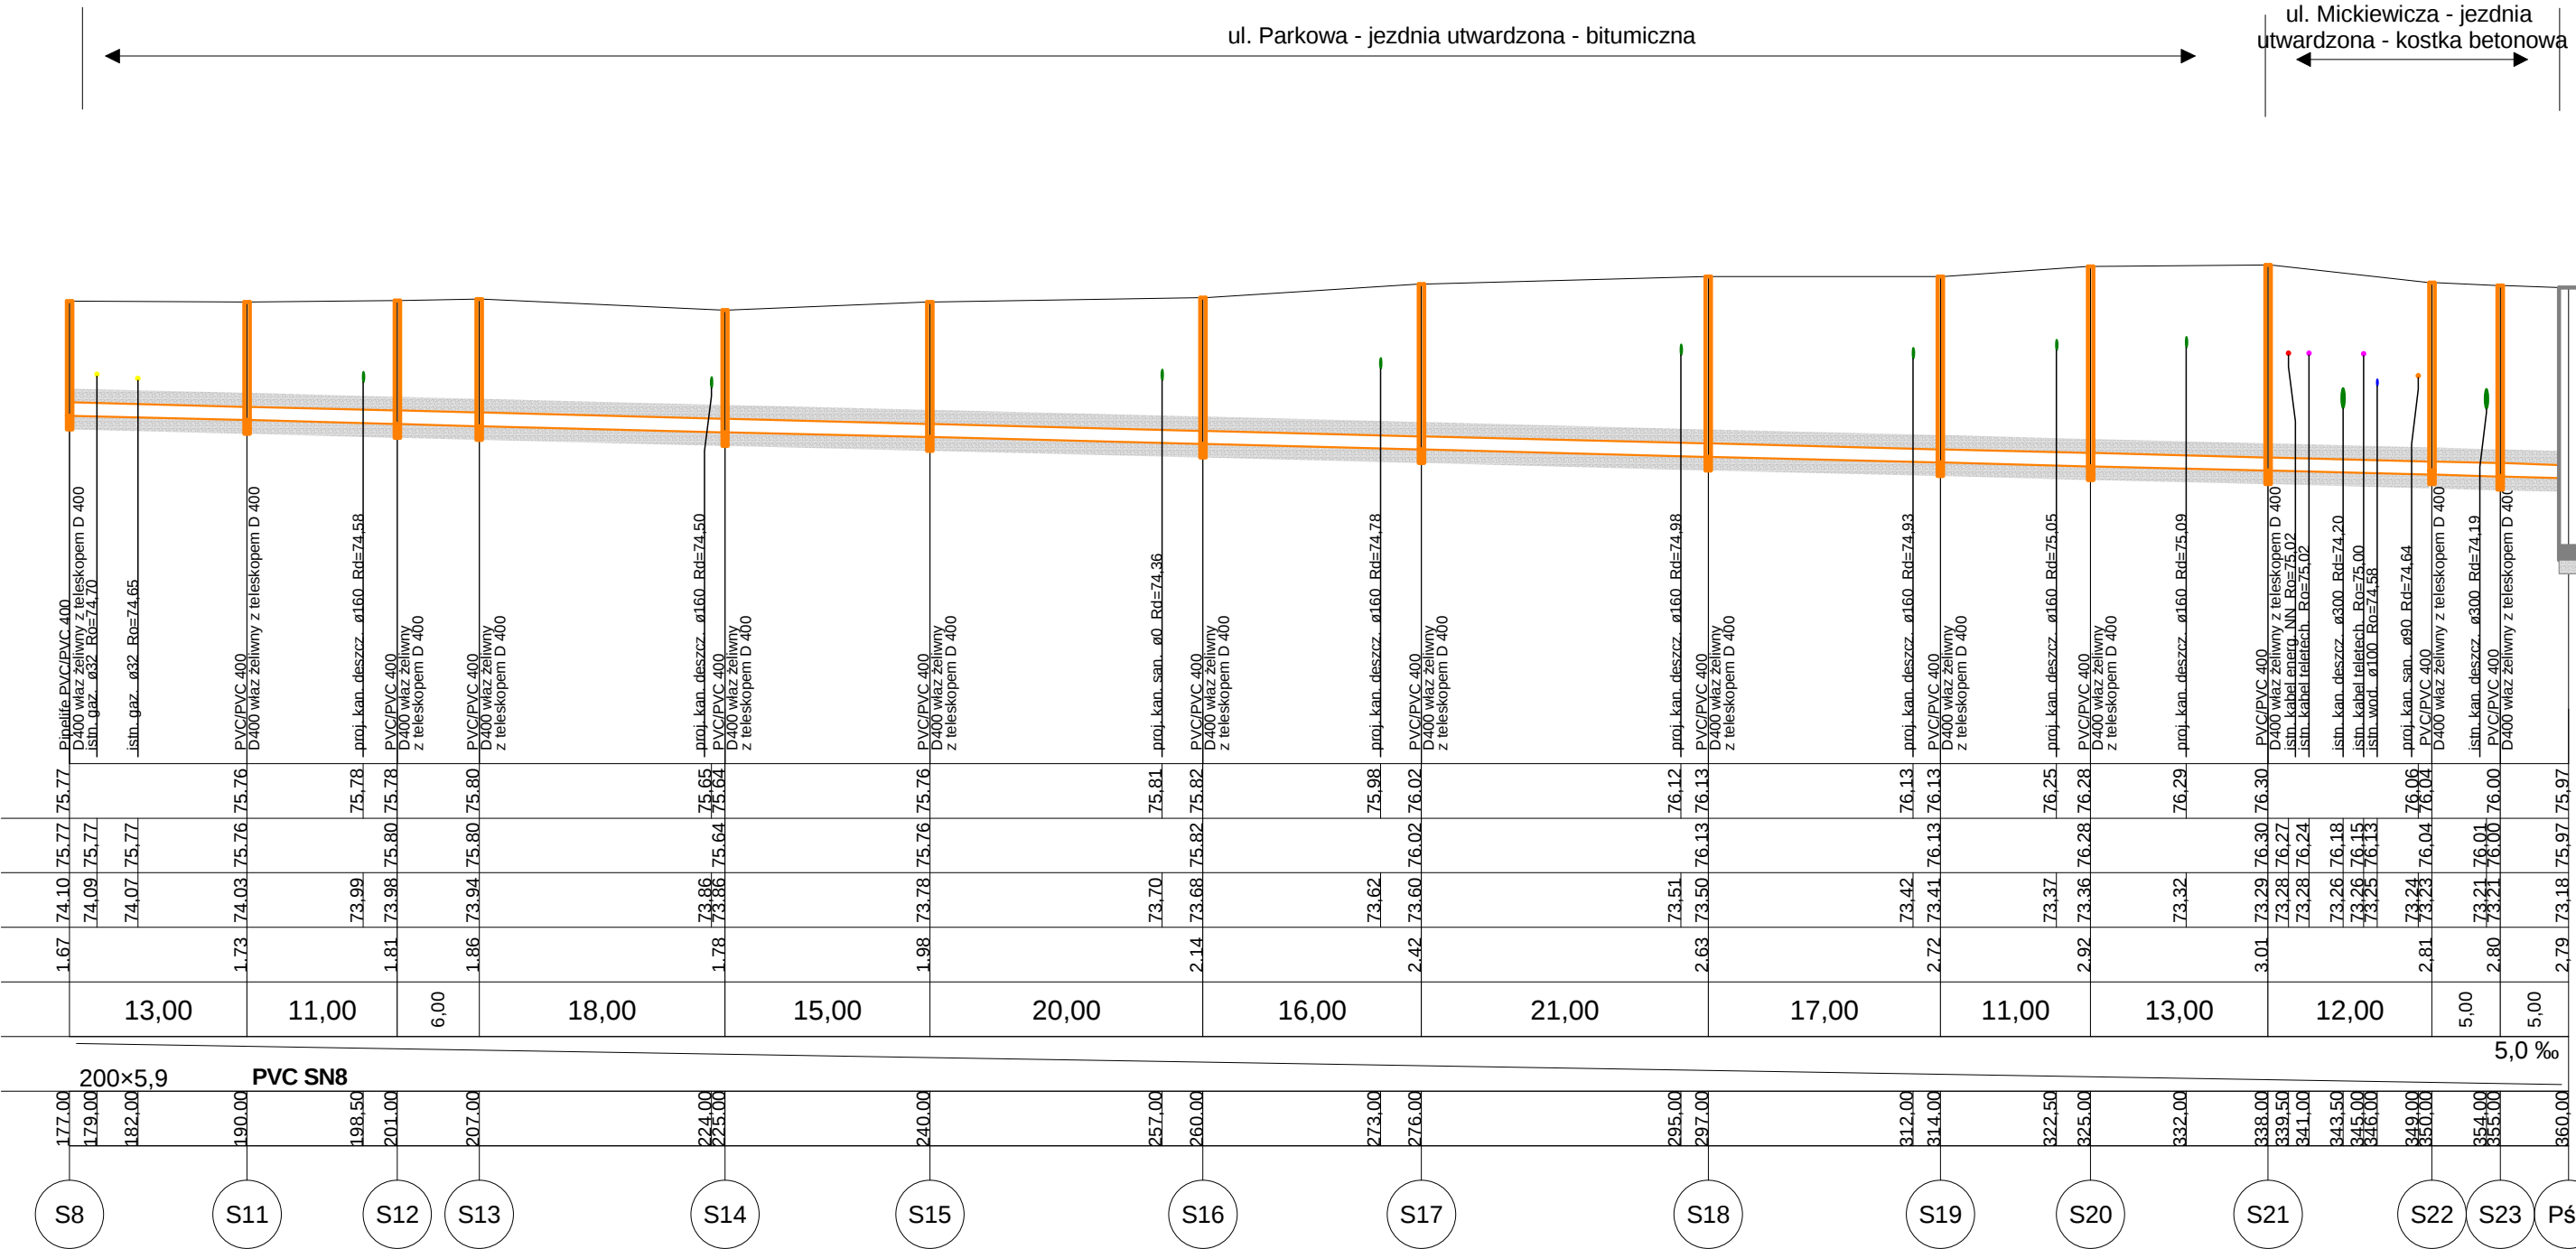


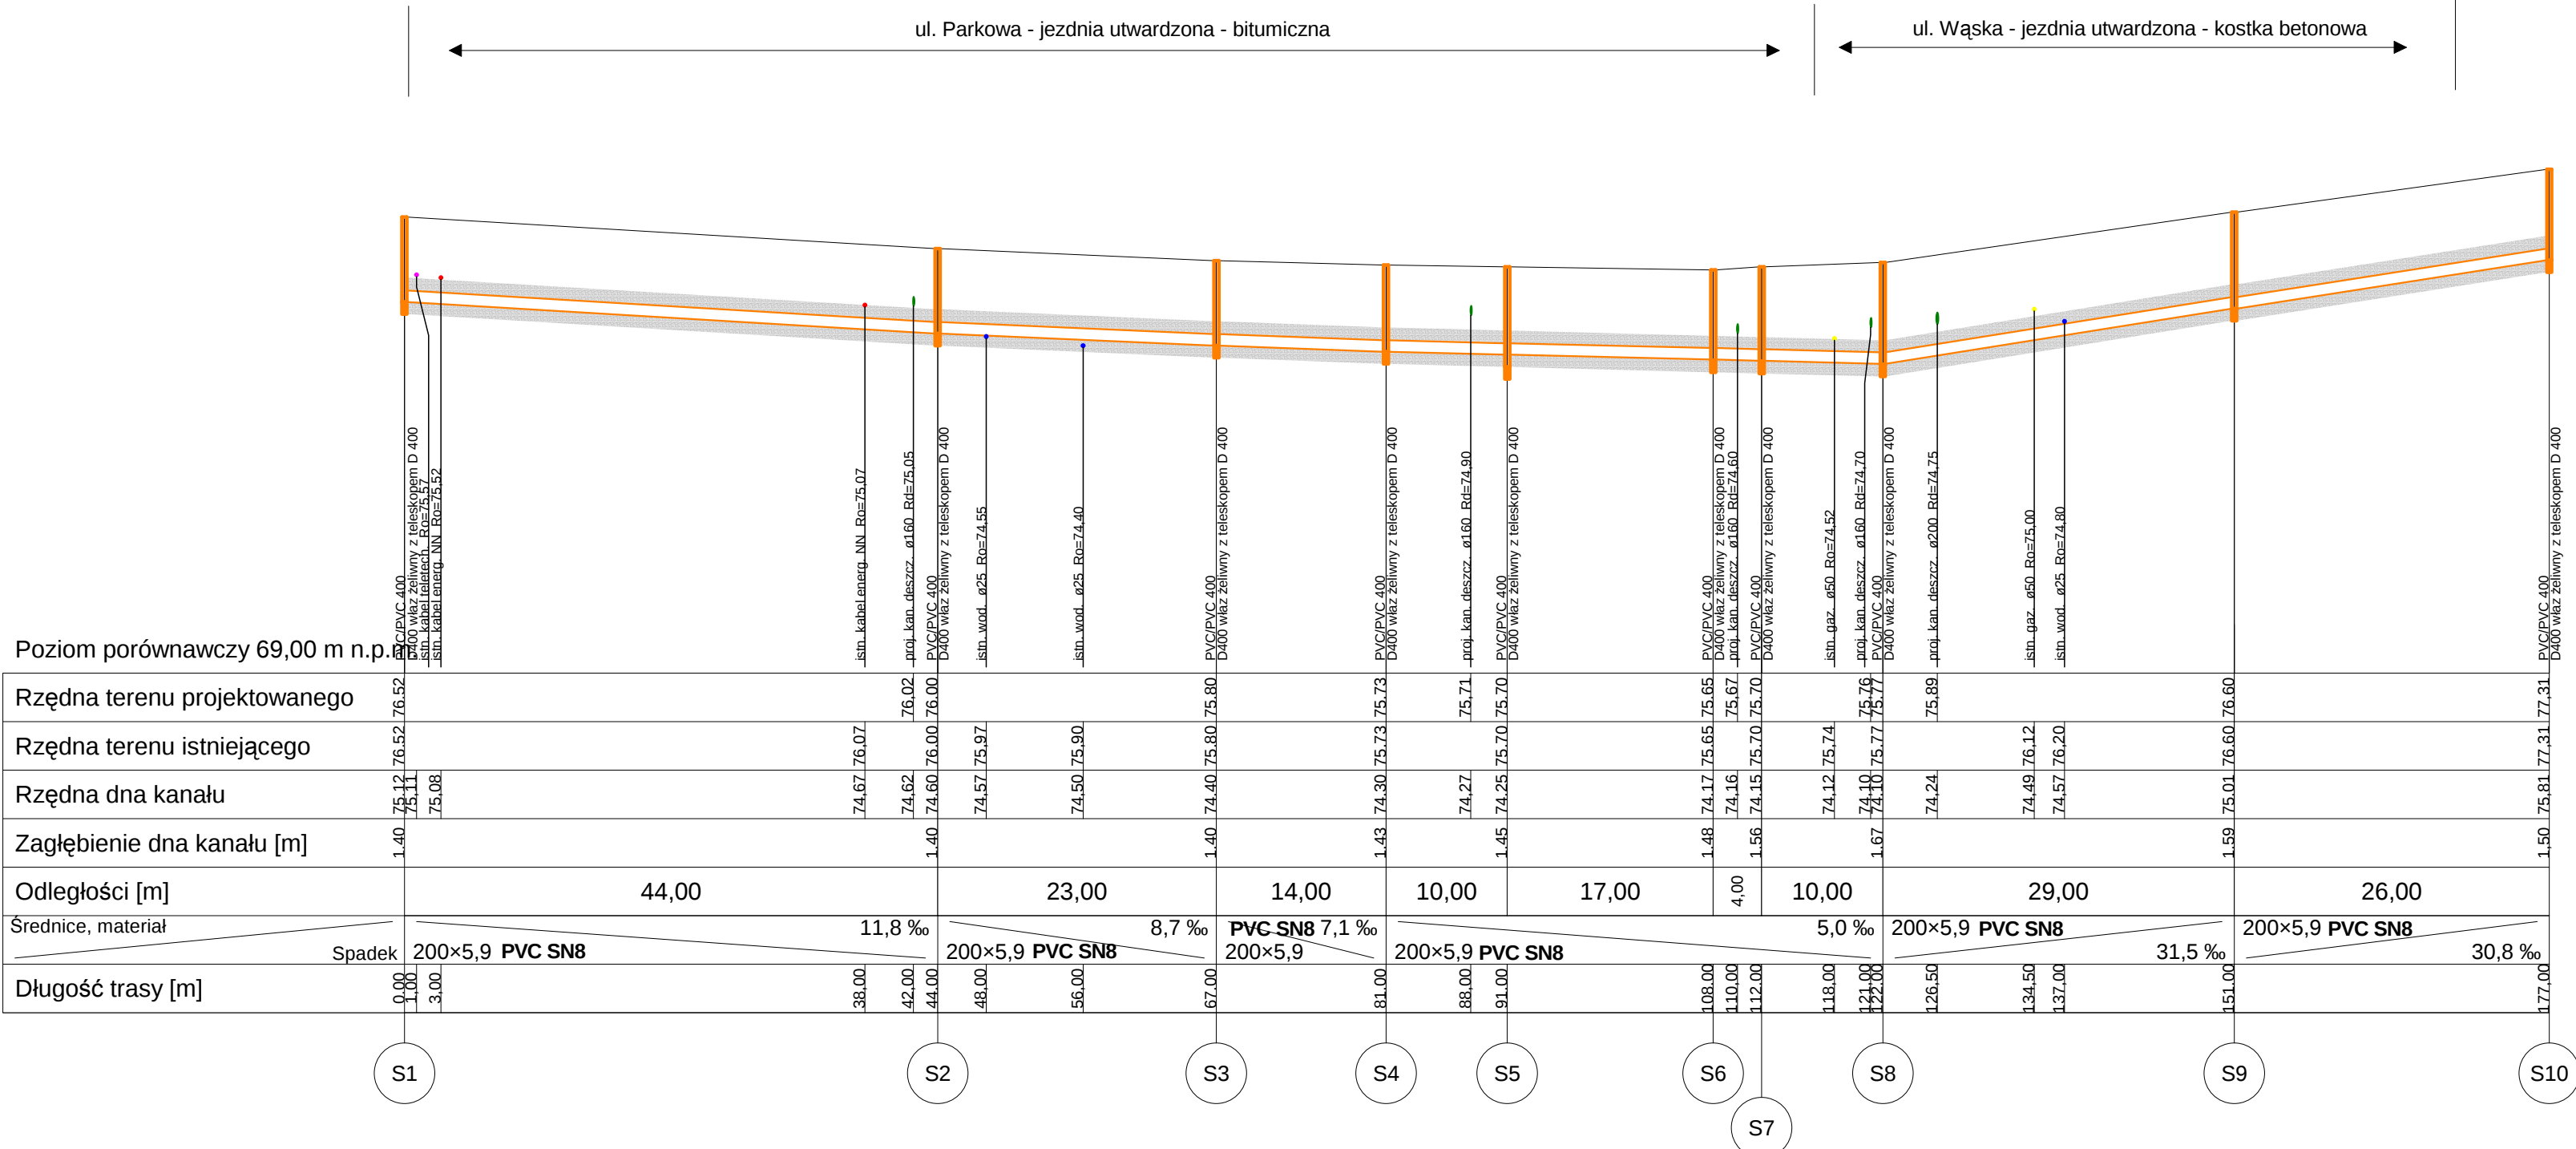

|                                                 |                                               |          |
|-------------------------------------------------|-----------------------------------------------|----------|
| Biuro Usług Inwestycyjno-Projektowych "LEWANDA" |                                               |          |
| ul. Boleńska 3                                  |                                               |          |
| 85-435 Bydgoszcz                                |                                               |          |
| Temat                                           | KANALIZACJA SANITARNA - ŁABISZYN              | Forma    |
| Typ rys.                                        | Budowa i przebudowa Kanalizacji w m. Łabiszyn | Skala    |
| Investor                                        | Gmina Łabiszyn                                | Data     |
| Autor projektu                                  | ul. Plac 1000-lecia 1                         | 21.12.17 |
| Wykonawca                                       | Inż. Edward Lewandowski                       | Podpis   |
| Sprawdził                                       | Inż. Edward Lewandowski                       | Nr rys.  |
| 5                                               |                                               |          |