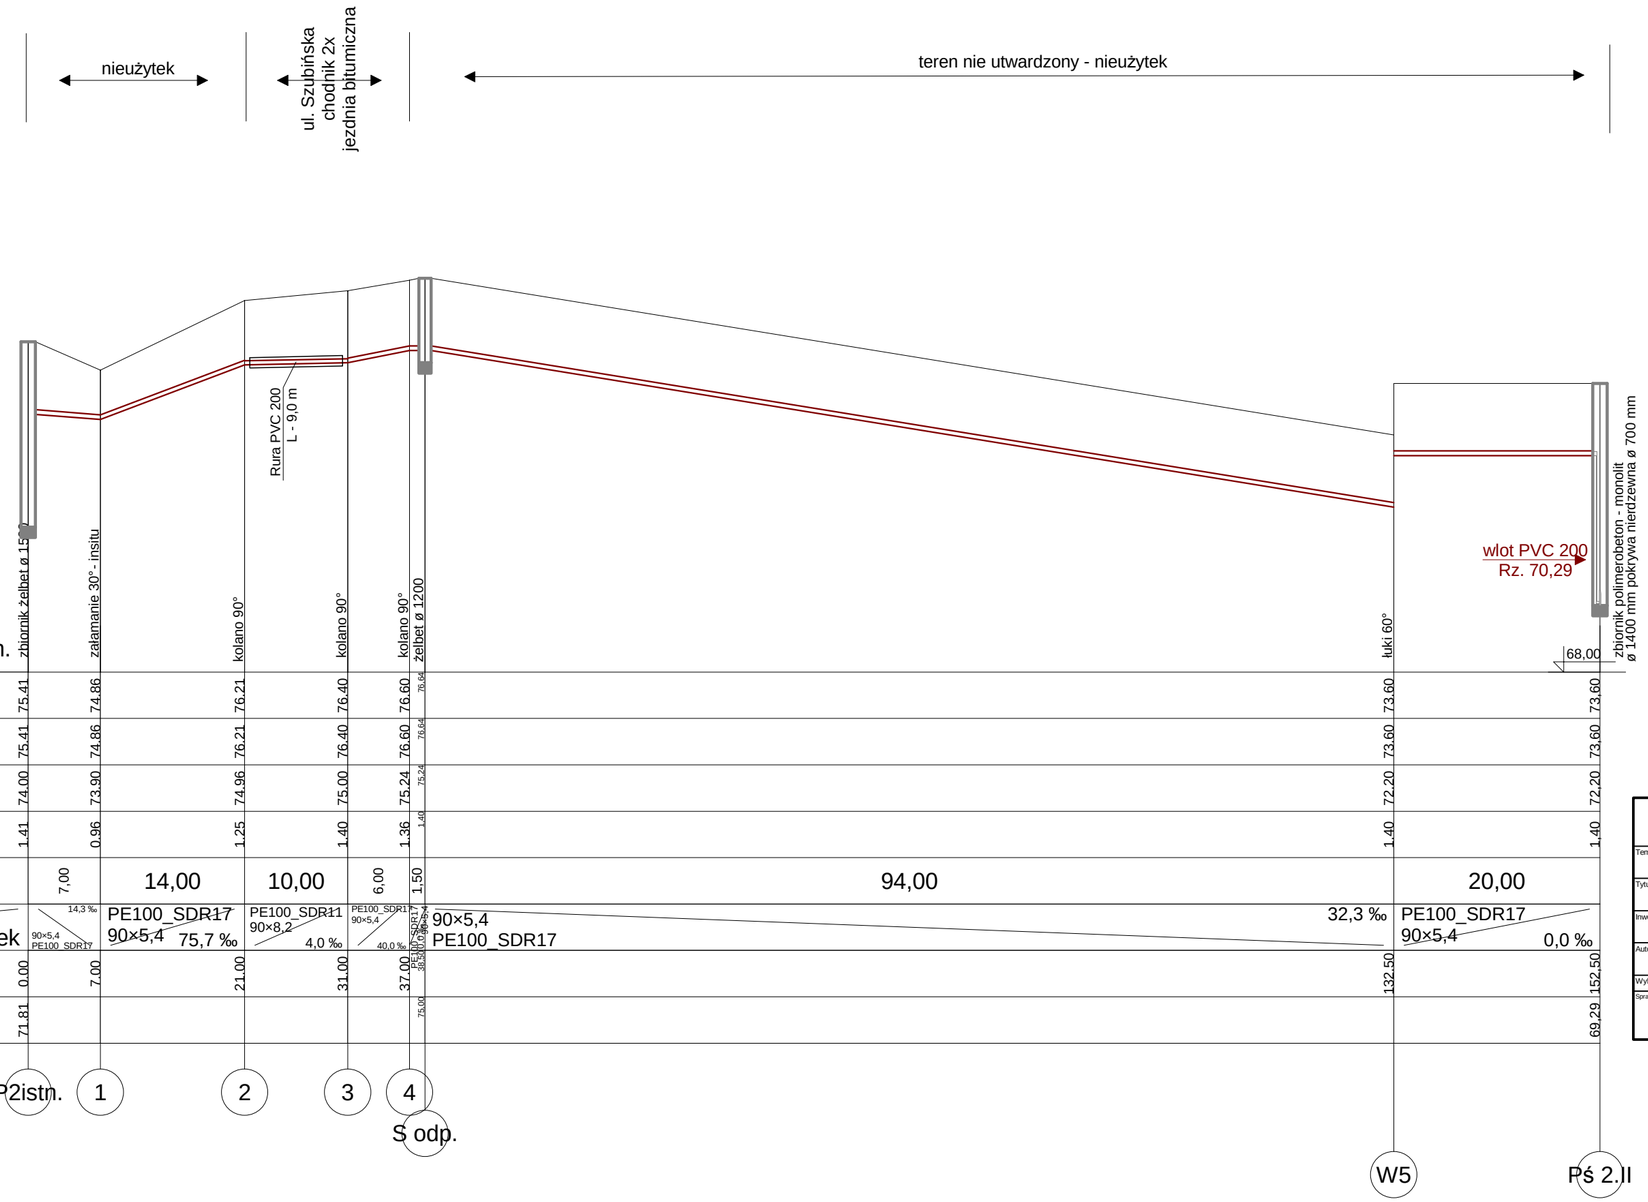

	P2istn.	1	2	3	4	S odp.	W5	Pś 2.II
Poziom porównawczy 69,00 m n.p.m.	zbiornik żelbet ø 15	załamanie 30° - insitu	kolano 90°	kolano 90°	kolano 90° żelbet ø 1200		łuki 60°	zbiornik polimerobeton - monolit ø 1400 mm pokrywa nierdzewna ø 700 mm
Rzędna terenu projektowanego	75,41	74,86	76,21	76,40	76,60 76,64		73,60	73,60
Rzędna terenu istniejącego	75,41	74,86	76,21	76,40	76,60 76,64		73,60	73,60
Rzędna dna kanału	74,00	73,90	74,96	75,00	75,24 75,24		72,20	72,20
Zagłębienie dna kanału [m]	1,41	0,96	1,25	1,40	1,36 1,40		1,40	1,40
Odległości [m]	7,00	14,00	10,00	6,00	1,50	94,00	20,00	
Średnice, materiał / Spadek	14,3 ‰ 90×5,4 PE100_SDR17	PE100_SDR17 90×5,4 75,7 ‰	PE100_SDR11 90×8,2 4,0 ‰	PE100_SDR11 90×5,4 40,0 ‰	PE100_SDR17 90×5,4 PE100_SDR17	90×5,4 PE100_SDR17	32,3 ‰	PE100_SDR17 90×5,4 0,0 ‰
Długość trasy [m]	0,00	7,00	21,00	31,00	37,00 38,50		132,50	152,50
Rzędna dna studzienki	71,81				75,00			69,29

Biuro Usług Inwestycyjno-Projektowych "LEWANDA" ul. Boleniowa 3 85-435 Bydgoszcz	
Temat: KANALIZACJA SANITARNA - ŁABISZYN	Faza: PT
Tytuł rys.: Budowa i przebudowa kanalizacji w m. Łabiszyn - Etap II	Skala: 1:500
Inwestor: Gmina Łabiszyn. ul. Plac 1000-lecia 1	Data: 21.12.17
Autor projektu: Inż. Edward Lewandowski nr. upr. bud.7342/120/94	Podpis
Wykonał: Mgr. Mariusz Nowogorski - asystent projektanta	Podpis
Sprawdził	Nr rys.: 9