
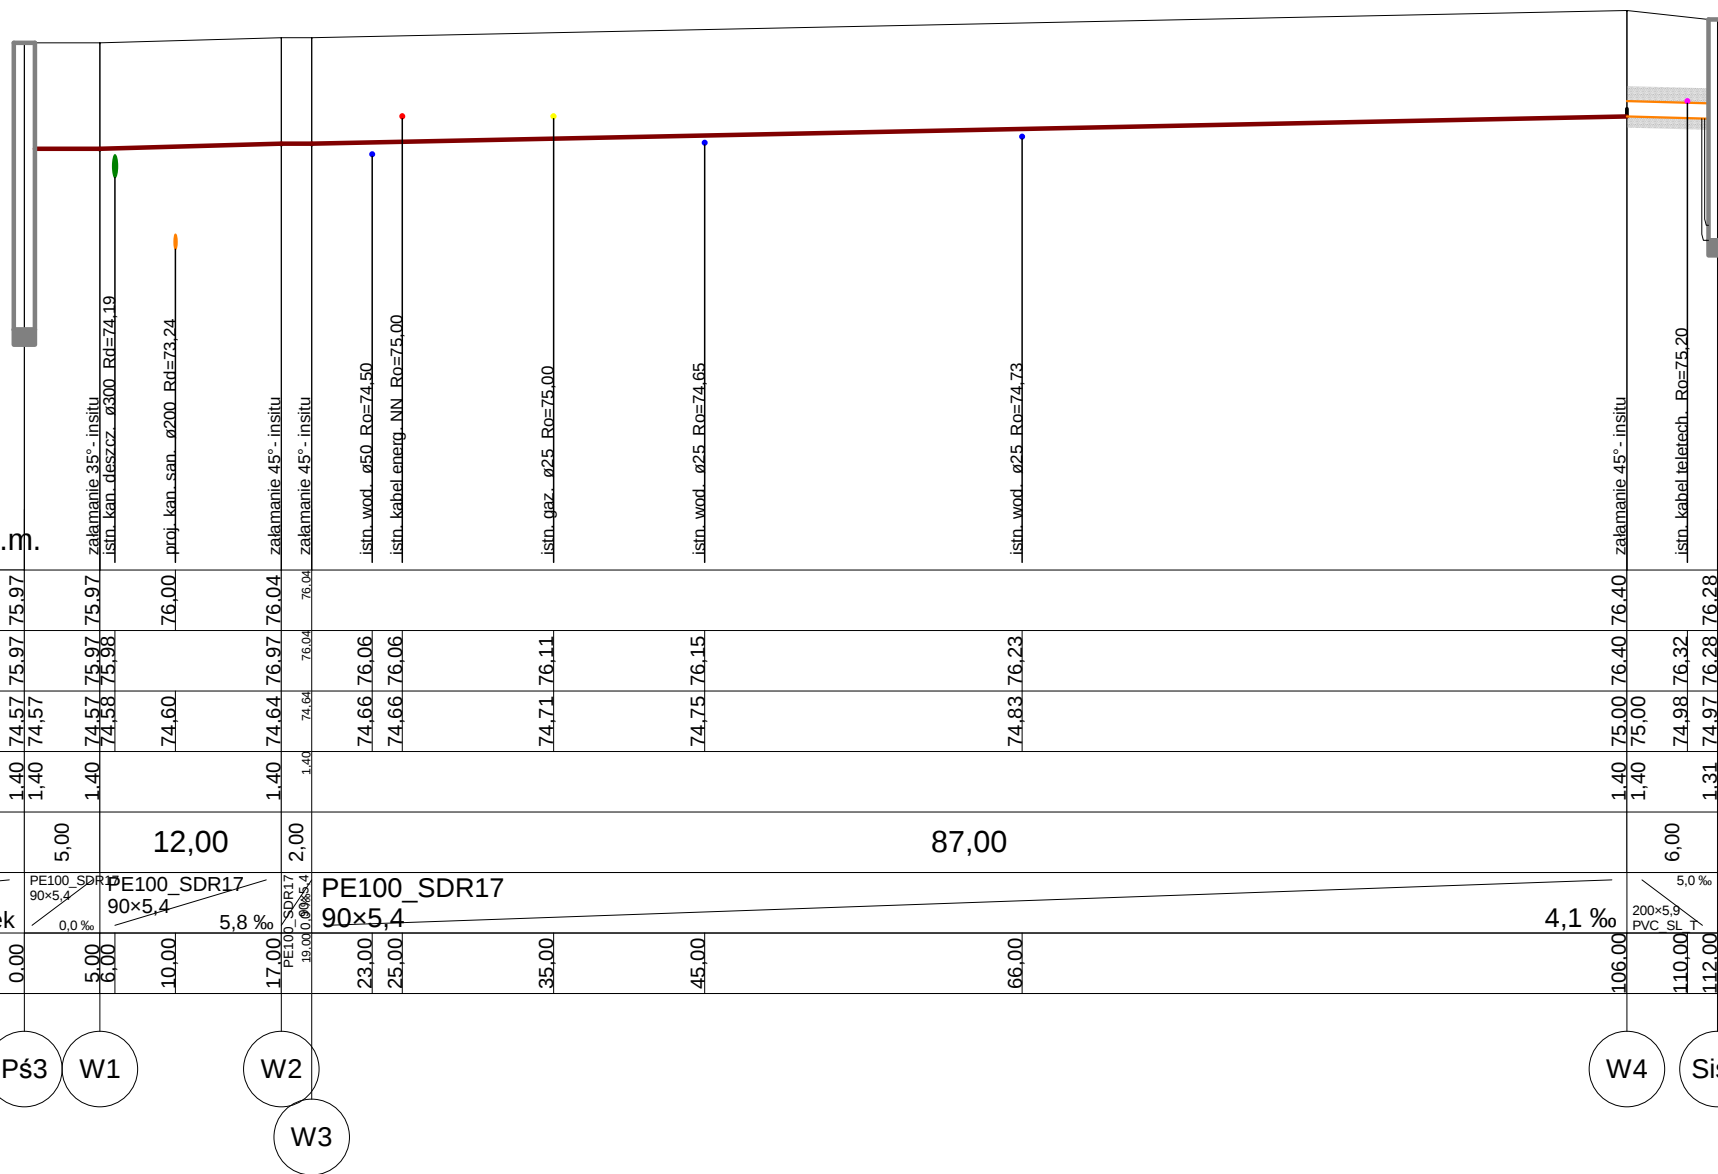


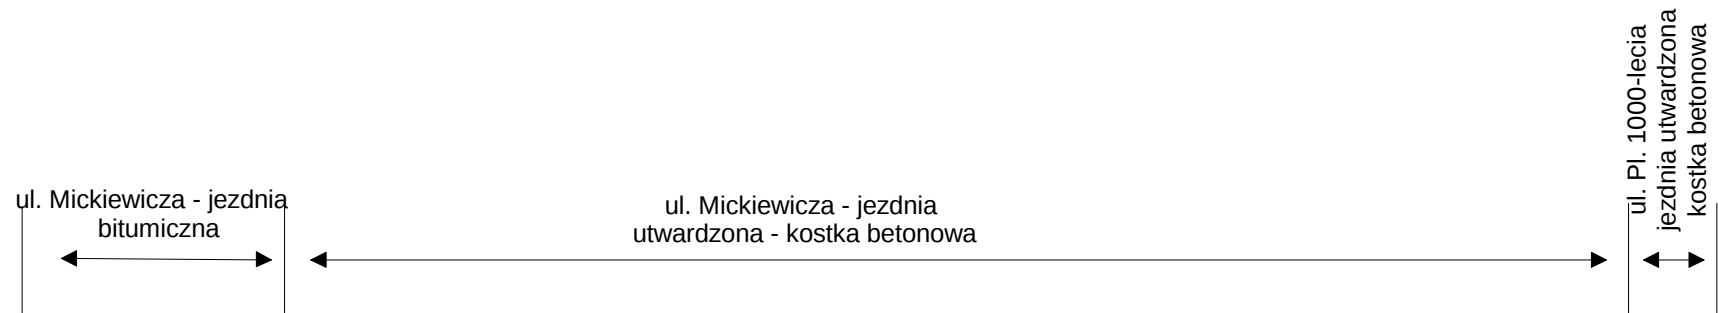

Poziom porównawczy 69,00 m n.p.m.

[illegible]

Biuro Usług Inwestycyjno-Projektowych "LEWANDA" ul. Boleñoiowa 3 85-435 Bydgoszcz	
Temat	KANALIZACJA SANITARNA - ŁABISZYN PT
Tytuł rys.	Budowa i przebudowa kanalizacji w m. Łabiszyn - Etap II Skala 1:500
Investor	Gmina Łabiszyn. ul. Plac 1000-lecia 1 Data 21.12.17
Autor projektu	Inż. Edward Lewandowski Podpis nr. upr. bud.7342/120/94
Wykonał	Mgr. Mariusz Nowogorski - asystent projektanta Podpis
Sprawdził	Nr rys. 10