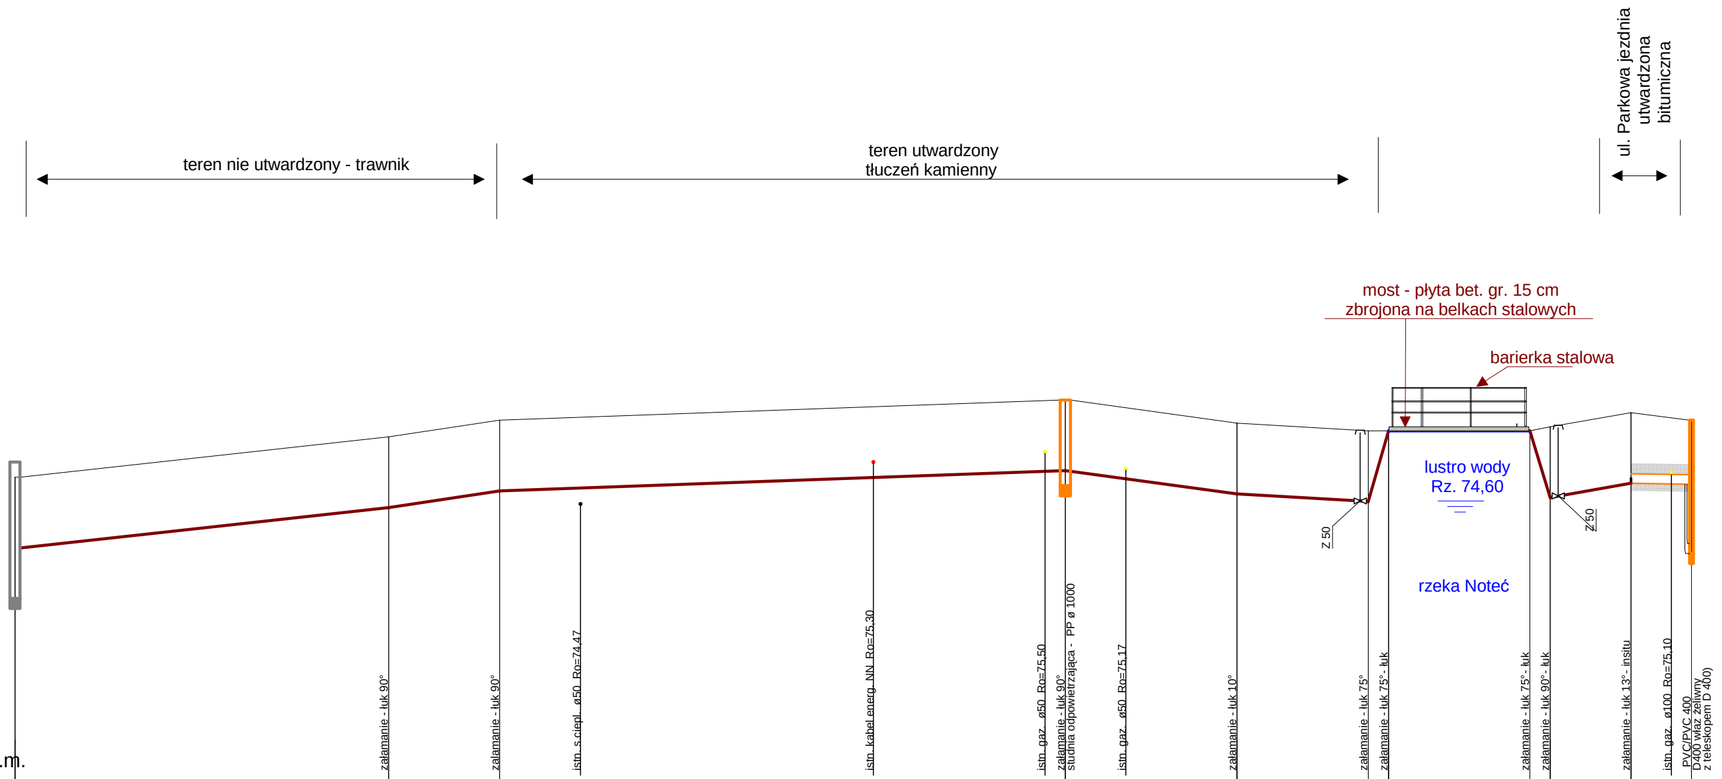

Biuro Usług Inwestycyjno-Projektowych "LEWANDA" ul. Boleniowa 3 85-435 Bydgoszcz	
Temat KANALIZACJA SANITARNA - ŁABISZYN	Faza PT
Tytuł rys. Budowa i przebudowa kanalizacji w m. - Łabiszyn Etap II	Skala 1:500
Inwestor Gmina Łabiszyn. ul. Plac 1000-lecia 1	Data 21.12.17
Autor projektu Inż. Edward Lewandowski nr. upr. bud.7342/120/94	Podpis
Wykonał Inż. Edward Lewandowski upr. bud. 7342/120/94	Podpis
Sprawdził	Nr rys. 11