


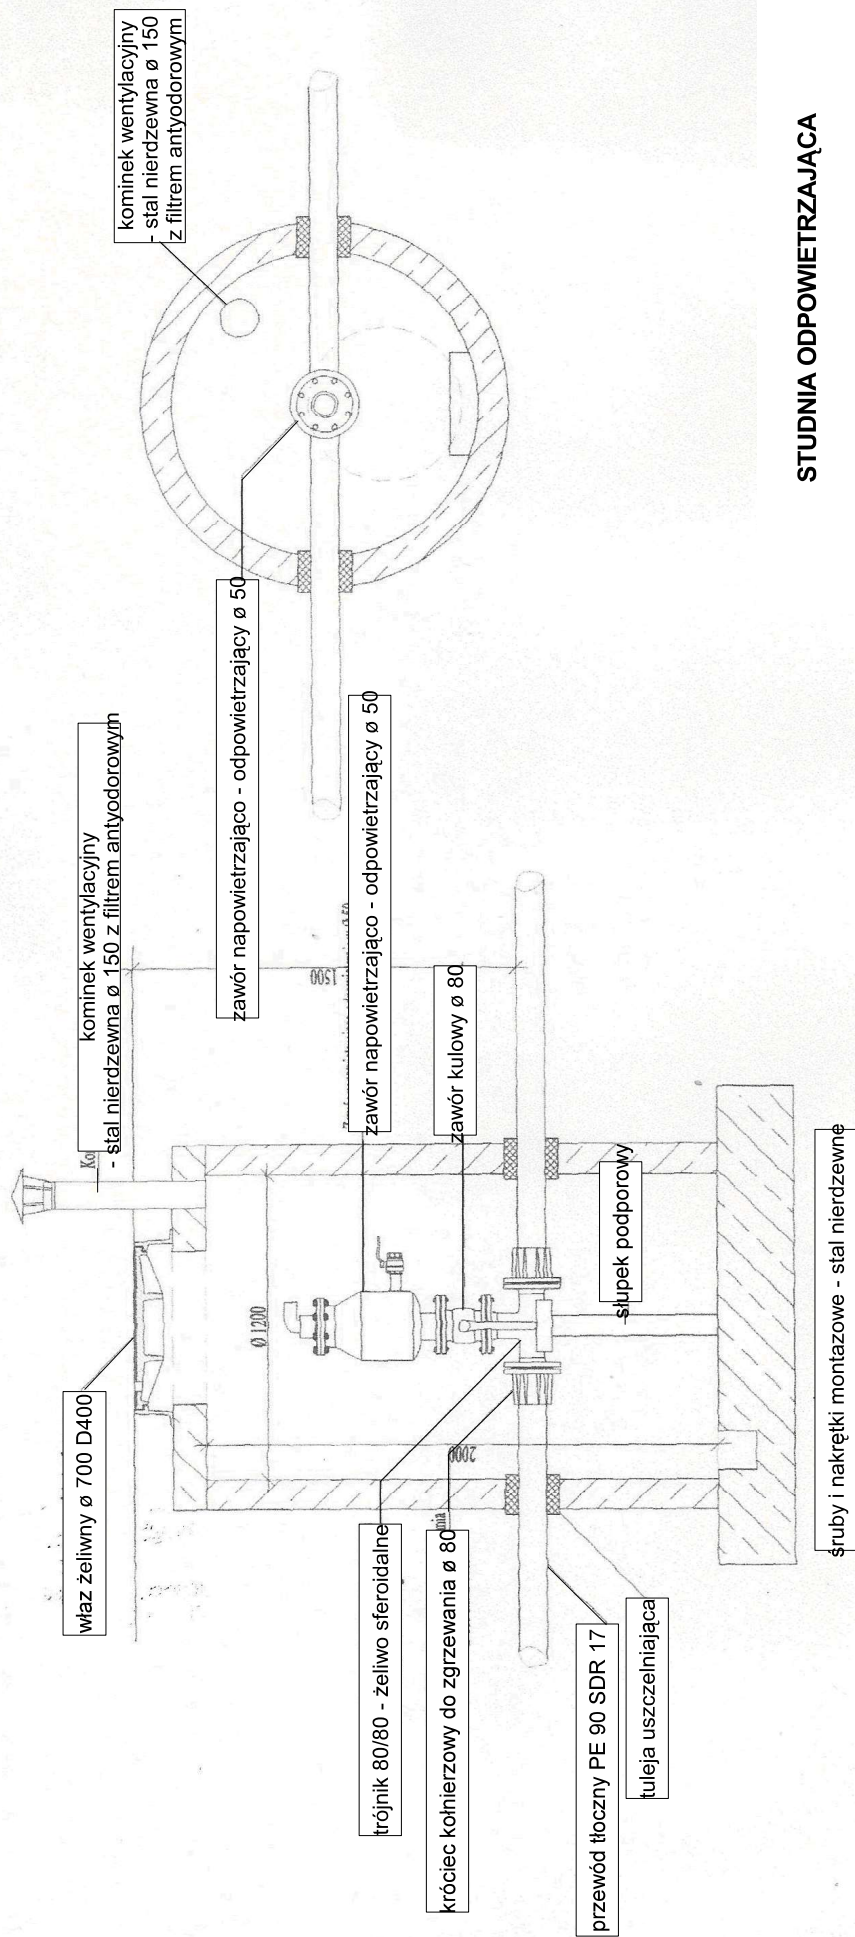

STUDNIA ODPOWIETRZAJĄCA

Biuro Usług Inwestycyjno-Projektowych "LEWANDA"		PT	
ul. Bolesława 3		Skala	
85-435 Bydgoszcz		1:500	
KANALIZACJA SANITARNA - ŁABISZYN		Data	
Budowa i przebudowa kanalizacji w m. Łabiszyn		21.03.17	
- Etap II		Podpis	
Gmina Łabiszyn.		Nr rys.	
ul. 1000-lecia 1		15	
Inż. Edward Lewandowski			
nr. upr. bud. 7342/120/94			
Wykonaj			
Inż. Edward Lewandowski upr. bud. 7342/120/94			
Sprawdził			