


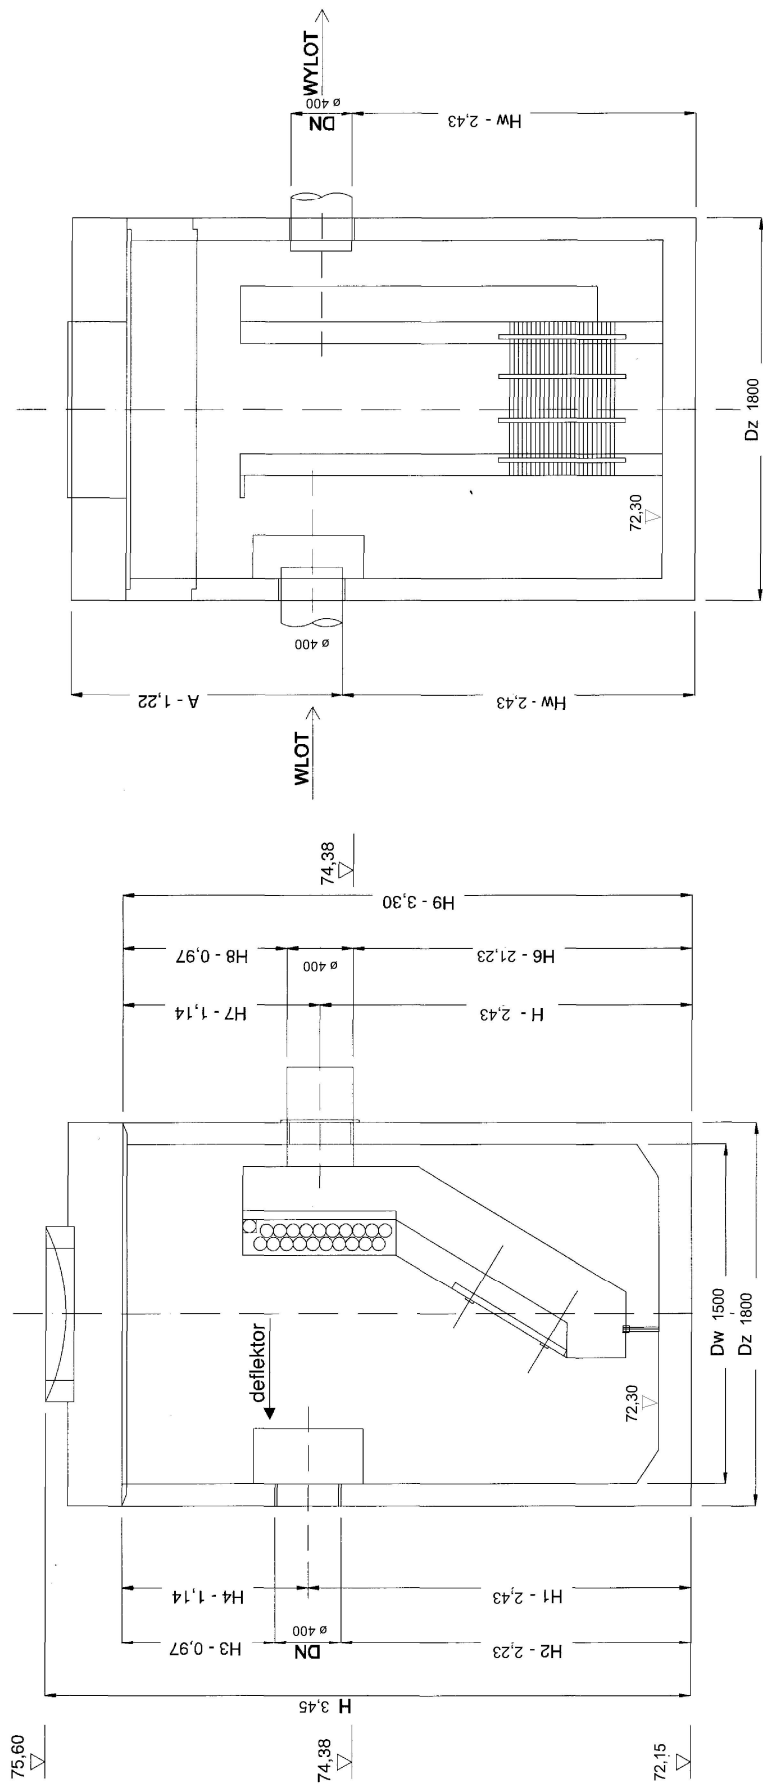

SEPARATOR LAMELOWY
ul. Szubińska
typ. L NG 10/100

Biuro Usług Inwestycyjnych Pracowni 85-435 Bydgoszcz	
Temat	KANALIZACJA SANITARNA - ŁĄBISZYN
Budowa i przebudowa kanalizacji w m. Łabiszyn - Etap I	
Inwestor	Gmina Łabiszyn
Adres projektu	ul. Plac 1000-lecia 1 nr. 2, Edward Lewandowski
Wykonawca	nr. upr. bud. 7342/120/94
Strona 1	Prac Edward Lewandowski
16	

