
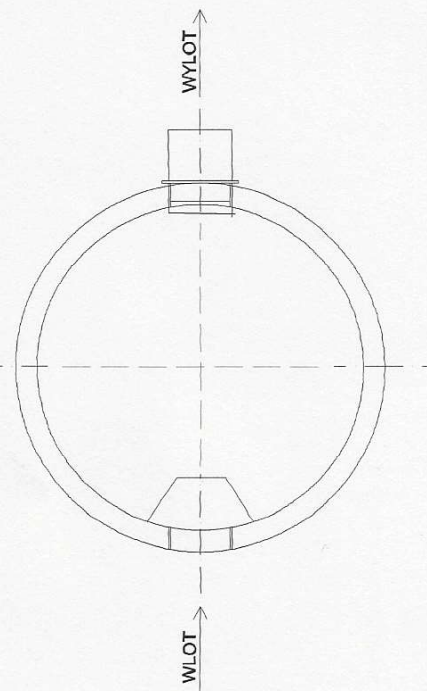


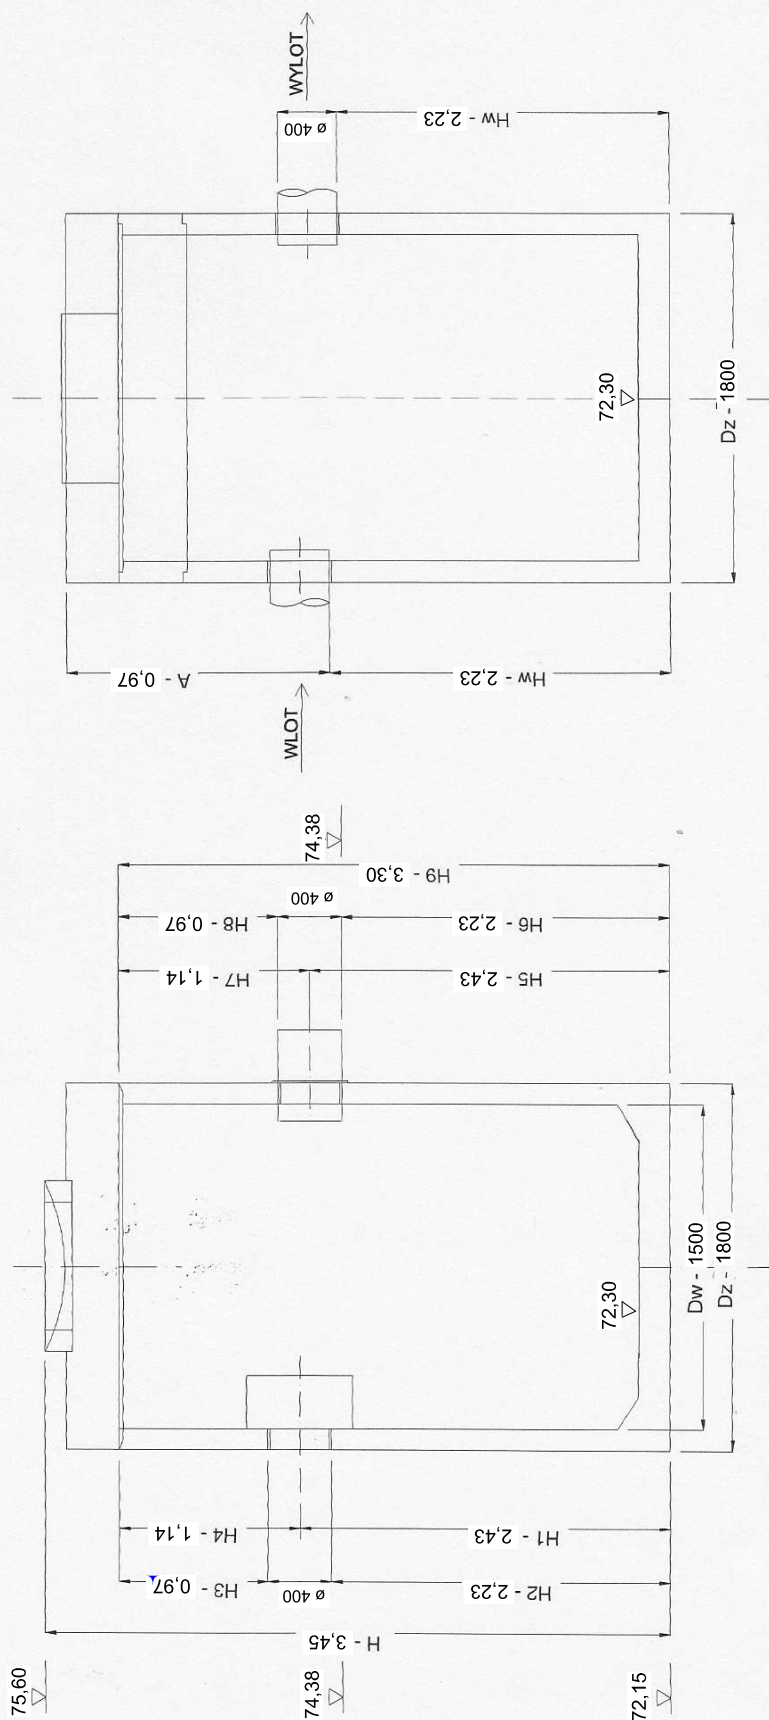

OSADNIK PIASKU Nr. 2
ul. Szubińska

Biuro Usług Inwestycyjnych i Projekcyjnych "LEWANDA" 85-435 Bydgoszcz					
Temat	KANALIZACJA SANITARNIA - ŁĄCZYSZYN	10-T			
Opis	Budowa i przebudowa kanalizacji w m. Łąbiszyn - Etap 1				
Investor	Gmina Łąbiszyn				12.21
Adres projektu	ul. Plac 1000-lecia 1 Inż. Edward Lewandowski nr. udz. bud. 7342/1/20/94				Podpis
Wykonawca	Inż. Edward LEWANDOWSKI				Podpis
Strona 2					17