


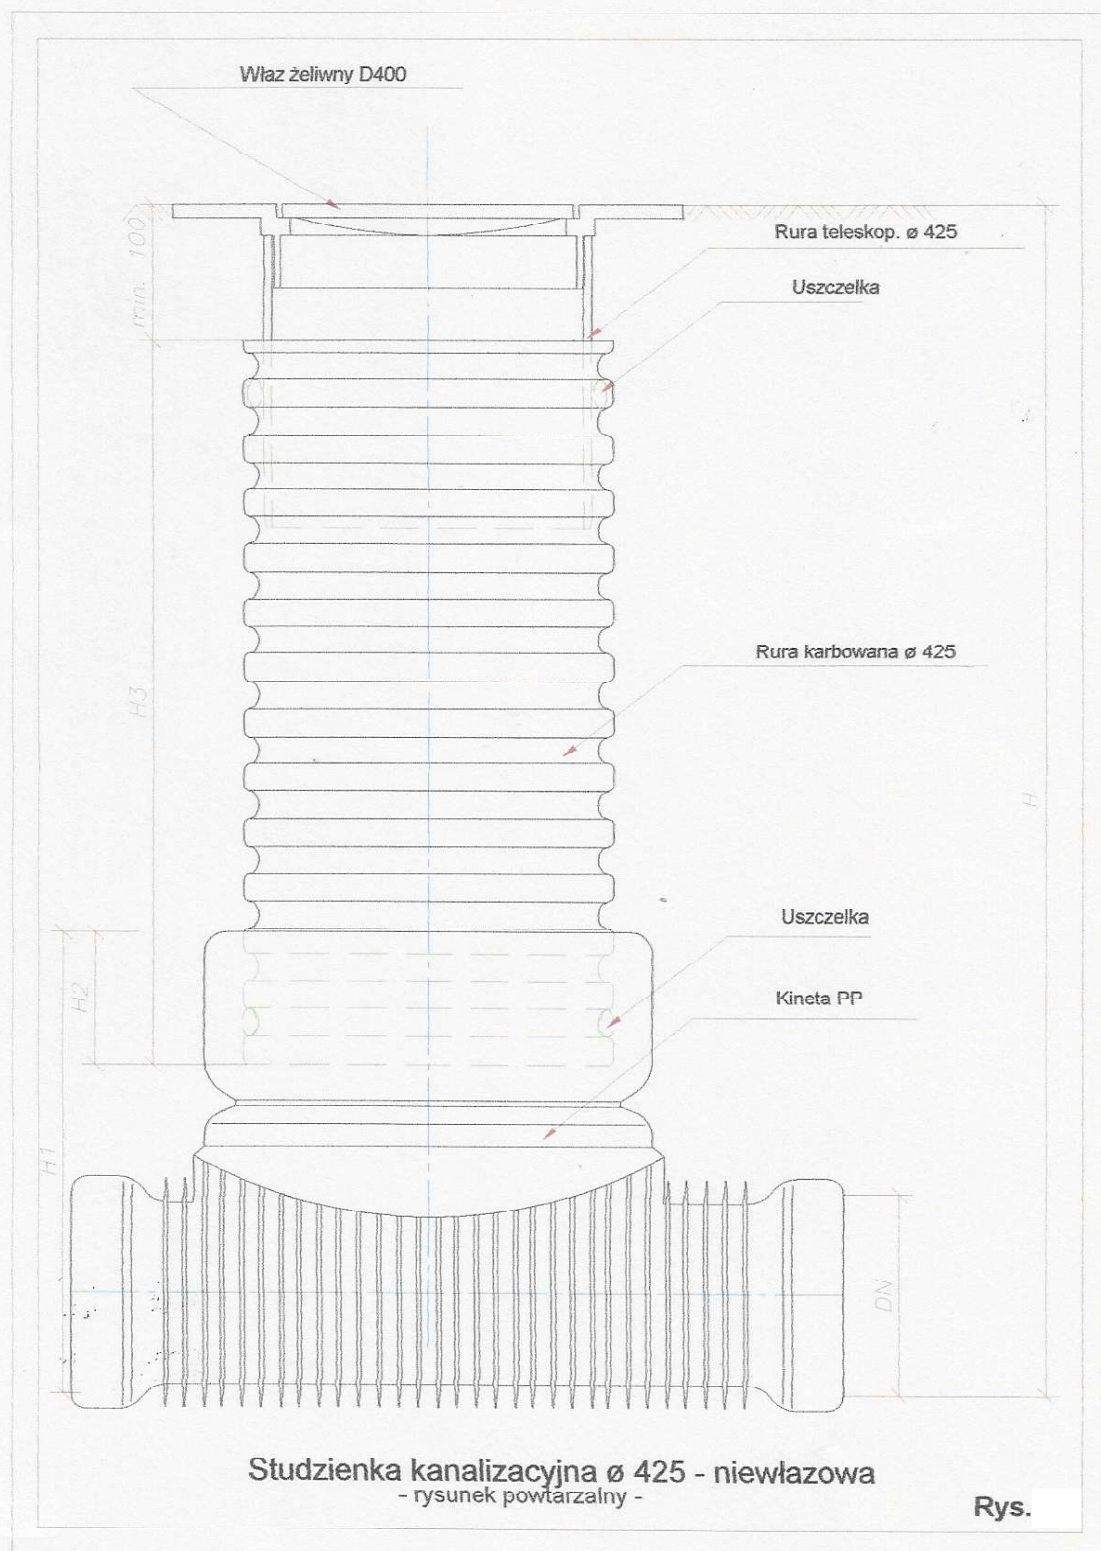

Projektant:
Inż. Edward Lewandowski
nr. upr. bud. 7342/120/94