


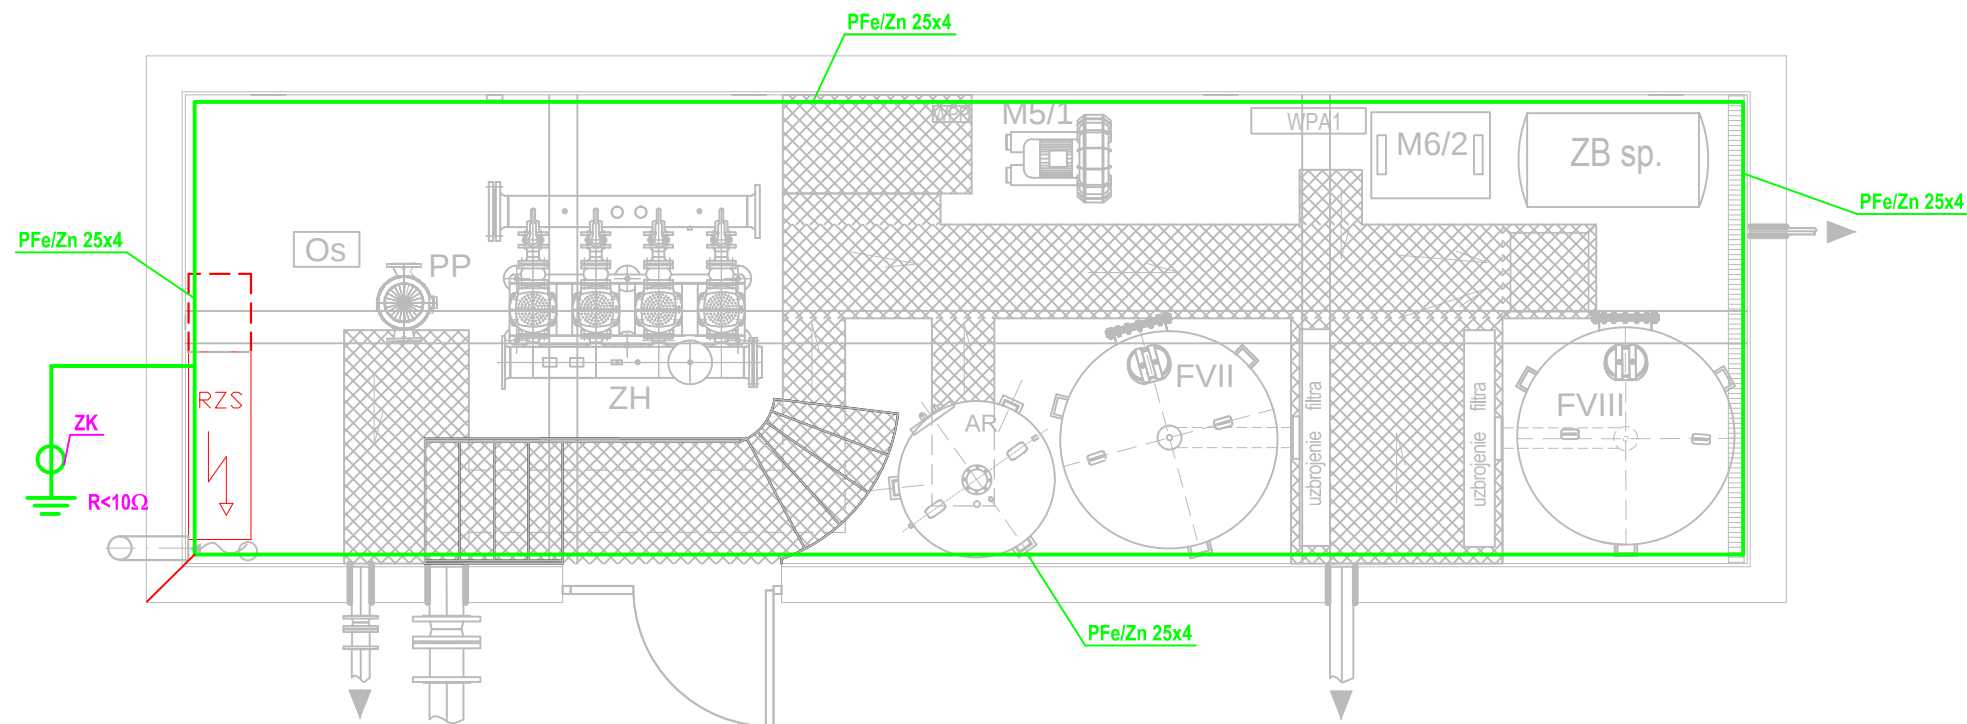

- UWAGA:
- 1. Na rys. ujęto tylko główne trasy istniejących połączeń wyrównawczych.
 - 2. W pomieszczeniu pomp ułożono szynę wyrównawczą z płaskownika 25x4
 - 3. Do szyny należy podłączyć wszystkie metalowe instalacji technologicznej. Wszystkie połączenia wykonać jako spawane lub połączenia śrubowe.
 - 6. W przypadku rozbudowy szyny - należy ją pomalować w pasy żółto-zielone (12/12cm)
 - 7. Lokalne połączenia wyrównawcze oraz mostki wykonać przewodem LgY 6mm2

WYKONAWCA:			 		ul. Staroszkolna 16/28 85 - 209 BYDGOSZCZ	
INWESTOR URZĄD MIEJSKI w ŁABISZYNIE ul.Plac 1000-lecia 1, 89-210 Łabiszyn						
Obiekt: Budowa II° filtracji wody Stacji Uzdatniania Wody w Łabiszynie				Treść rysunku: Instalacja istniejącej głównej szyny wyrównawczej		
Funkcja	Imię i nazwisko		Specjalność	Nr uprawnień		Podpisy
Projektant	mgr inż. Arkadiusz Górski		Inst. elektr.	KUP/0076/PWOE/10		
Faza:	Skala:	Data:	Branża:	Nr kontraktu:		Nr rysunku:
PB	1:50	03.2018r.	Elek.-AKPiA			E-3