


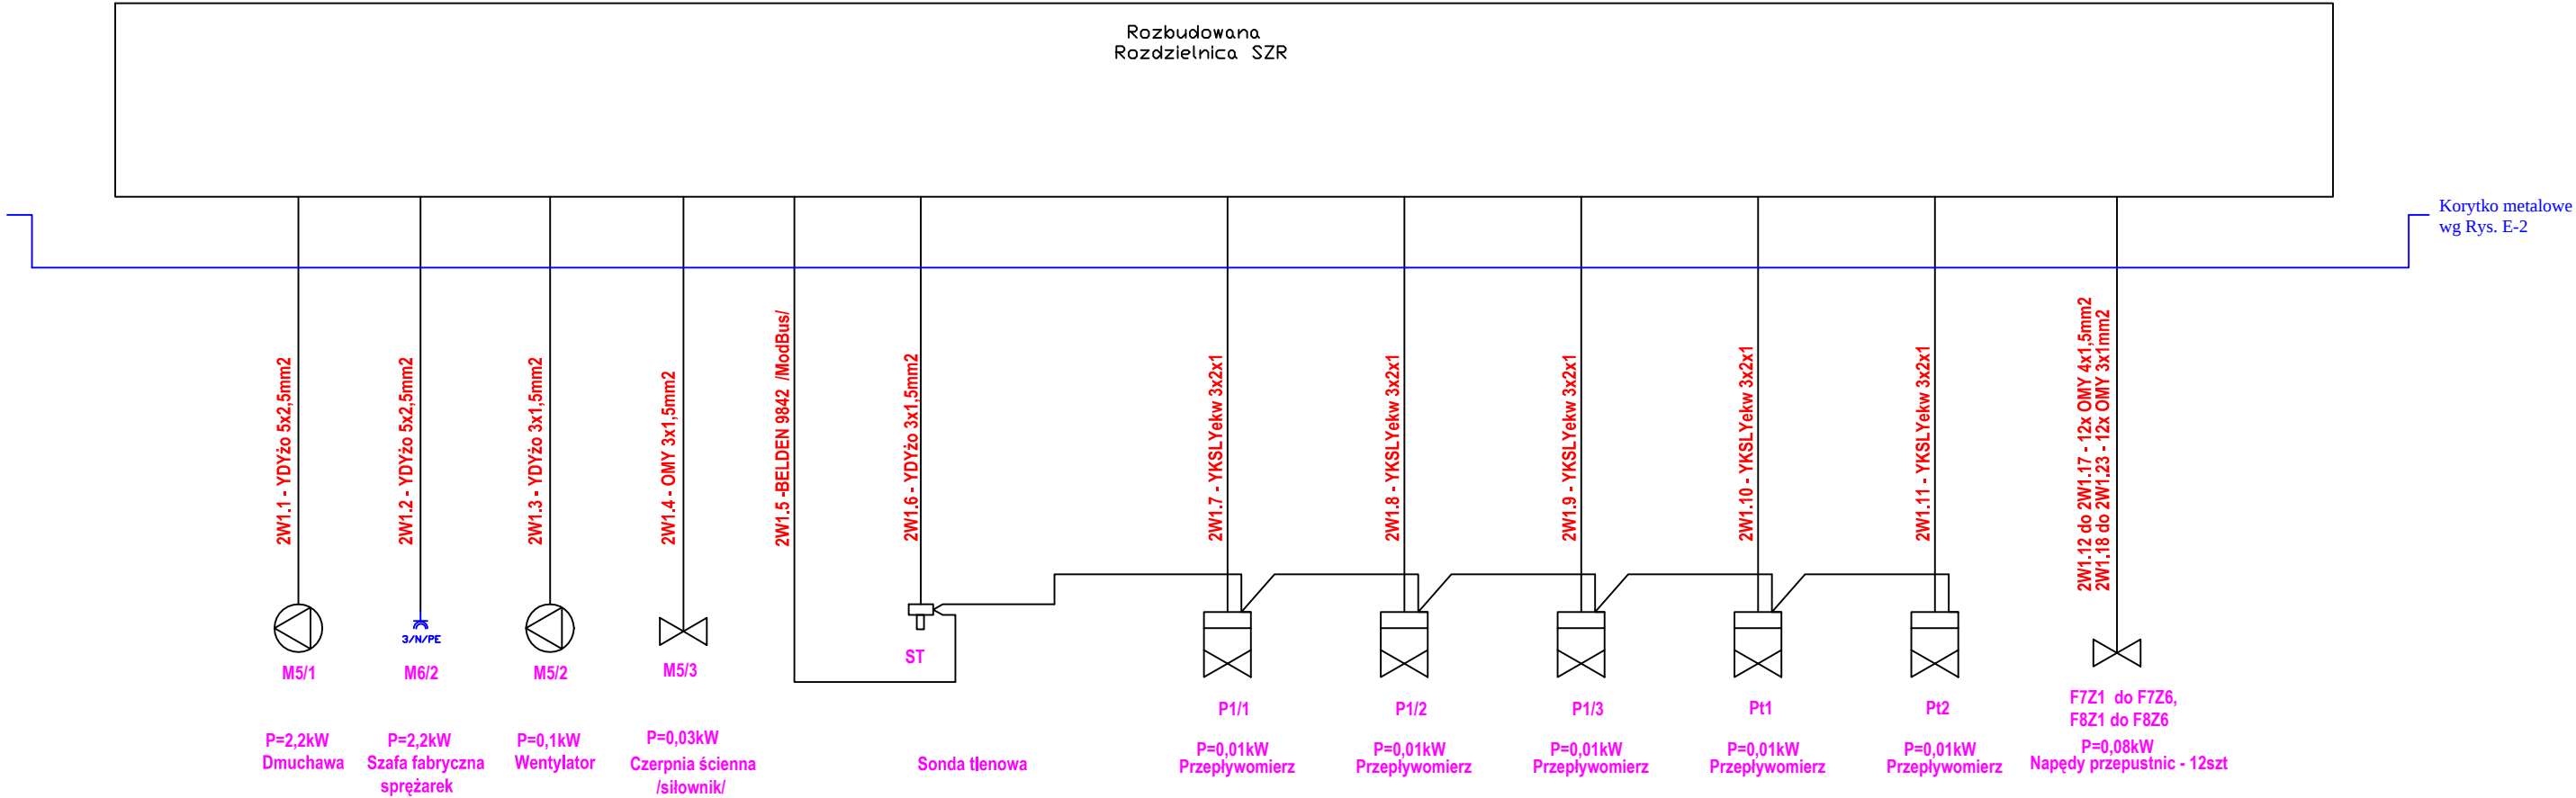

Data: 03.2018	Imię i nazwisko / nr upr.	Podpis:	Biurowo Biuro Projektowe: KUP/0076/PWOE/10	Investor: Urząd Miejski w Łabiszynie ul. Plac 1000-lecia 1 89-210 Łabiszyn	Investycja: Biosystemy i filtry SUW w Łabiszynie	Nazwa rys. Schemat blokowy zasilania	Plik Rysunek	+ = E-1
					Stadium Projekt budowlany	Branża Elektr. - AKPiA	Arkusz 1 z 1	