


Legenda:

- Istniejące koryta
- Projektowane koryta
- RZS

Istniejąca rozdzielnica
- Projektowana rozbudowa rozdzielnicy RZS

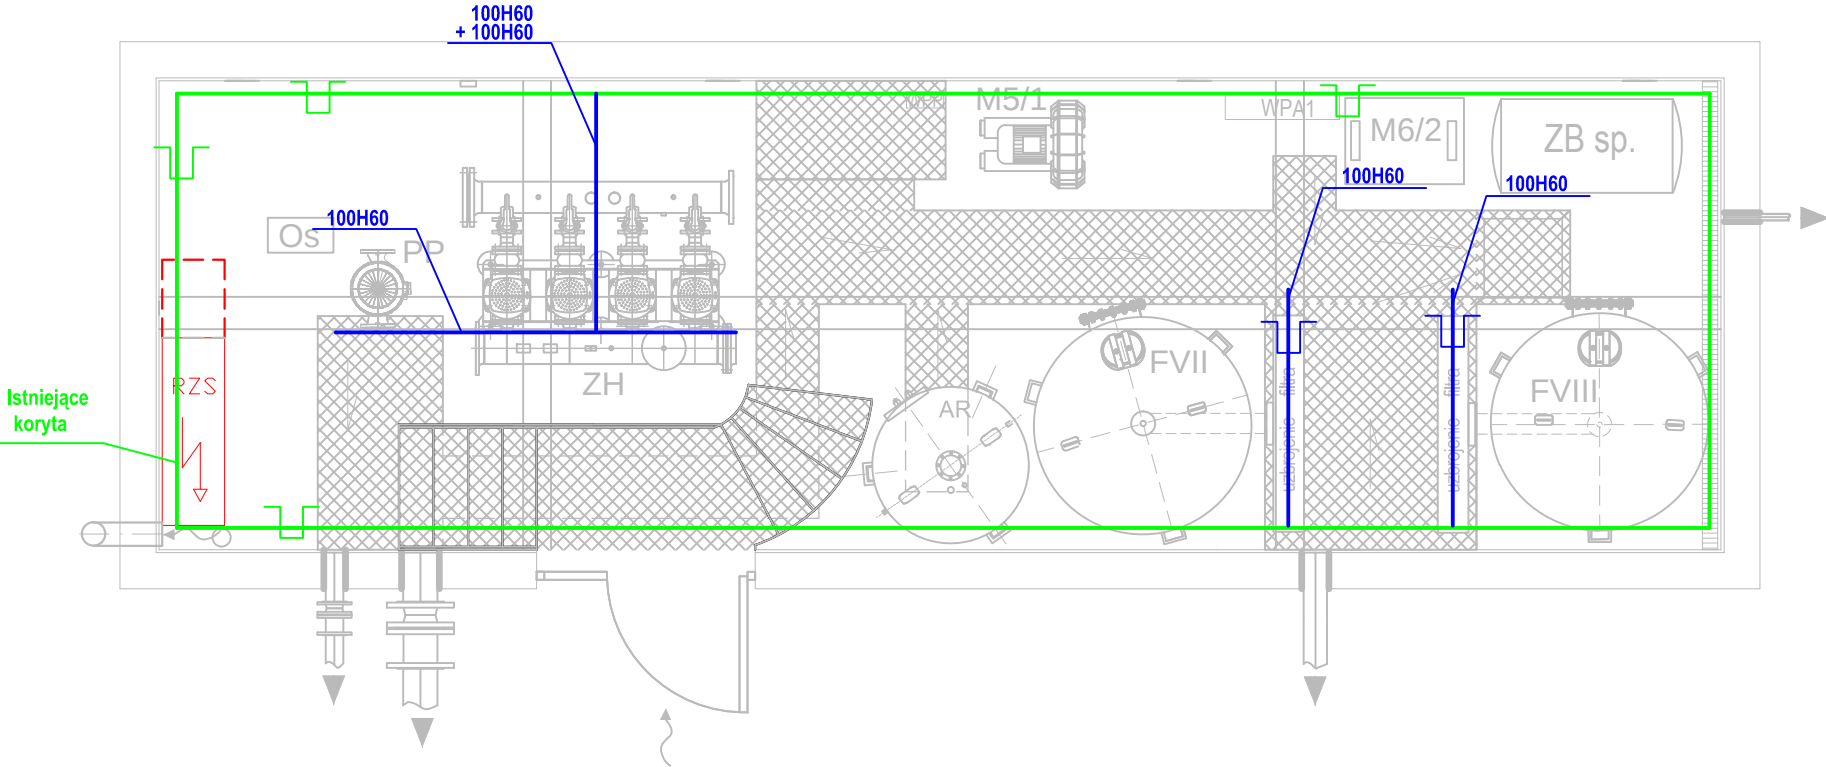

- UWAGA:
- Instalacje układać w ocynkowanych korytkach mocowanych na ścianach lub suficie, na wspornikach.
 - Doprowadzenie kabli i przewodów do urządzeń w rurkach RB
 - Bezpośrednie podejście w rurkach typu peszel.
 - Przewody silnoprądowe i AKPiA układać w osobnych korytkach, zachować odległość min. 10cm
 - 100H60 - korytko metalowe ocynkowane, szerokość 100mm wysokość 60mm np. KPR100H60

WYKONAWCA:				ul. Staroszkolna 16/28 85 - 209 BYDGOSZCZ	
INWESTOR URZĄD MIEJSKI w ŁABISZYNIE ul.Plac 1000-lecia 1, 89-210 Łabiszyn					
Obiekt: Budowa II° filtracji wody Stacji Uzdatniania Wody w Łabiszynie				Treść rysunku: Instalacja koryt kablowych	
Funkcja	Imię i nazwisko		Specjalność	Nr uprawnień	Podpisy
Projektant	mgr inż. Arkadiusz Górski		Inst. elektr.	KUP/0076/PWOE/10	
Faza:	Skala:	Data:	Branża:	Nr kontraktu:	Nr rysunku:
PB	1:50	03.2018r.	Elek.-AKPiA		E-2