




RZUT POMPOWNI

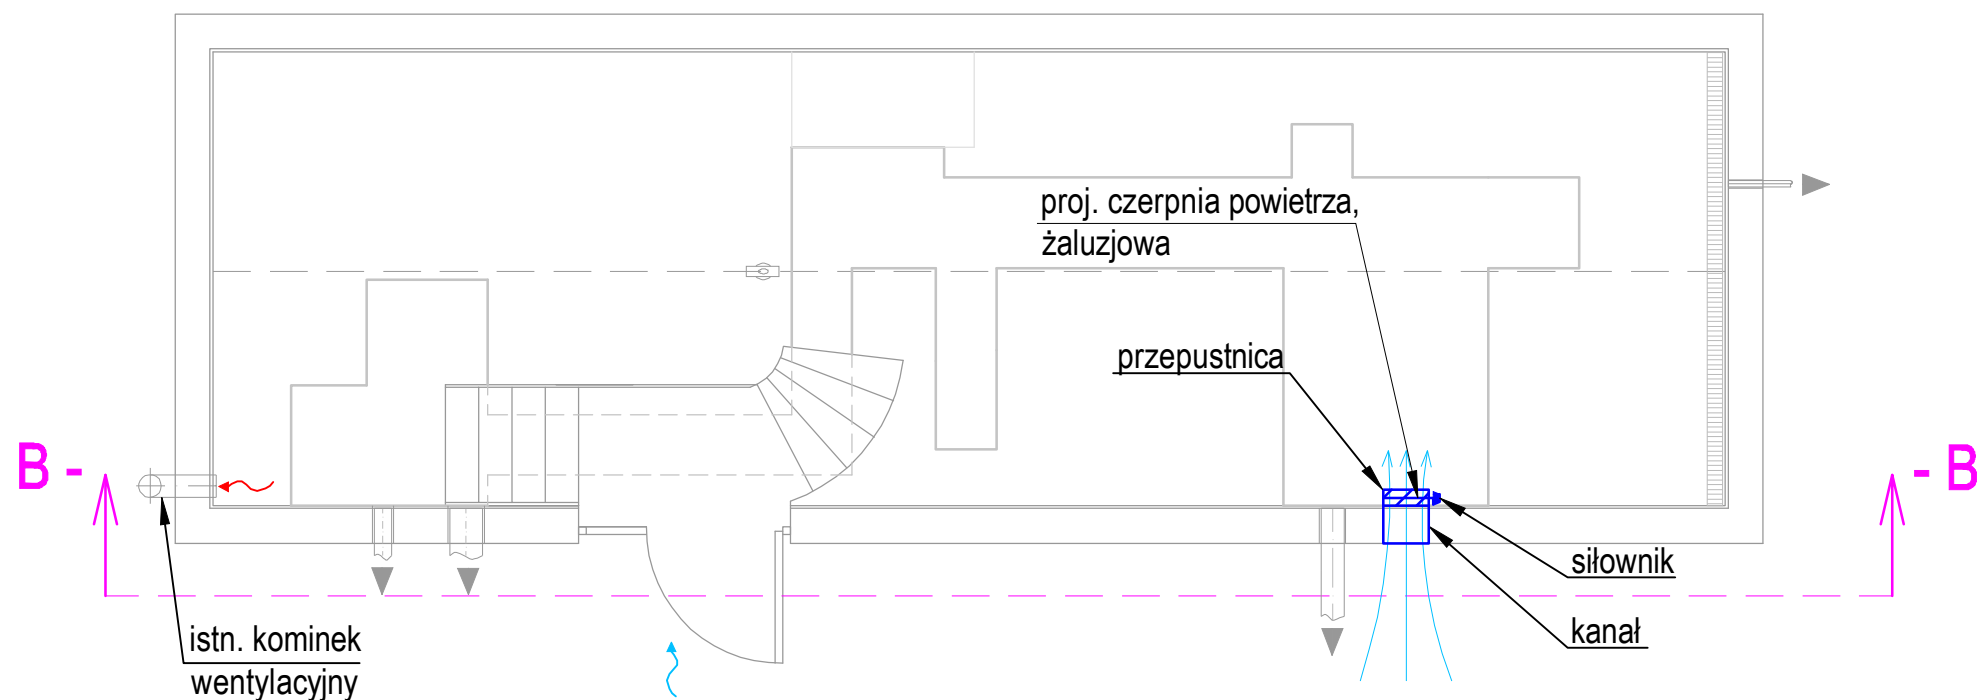

RZUT DACHU (A - A)

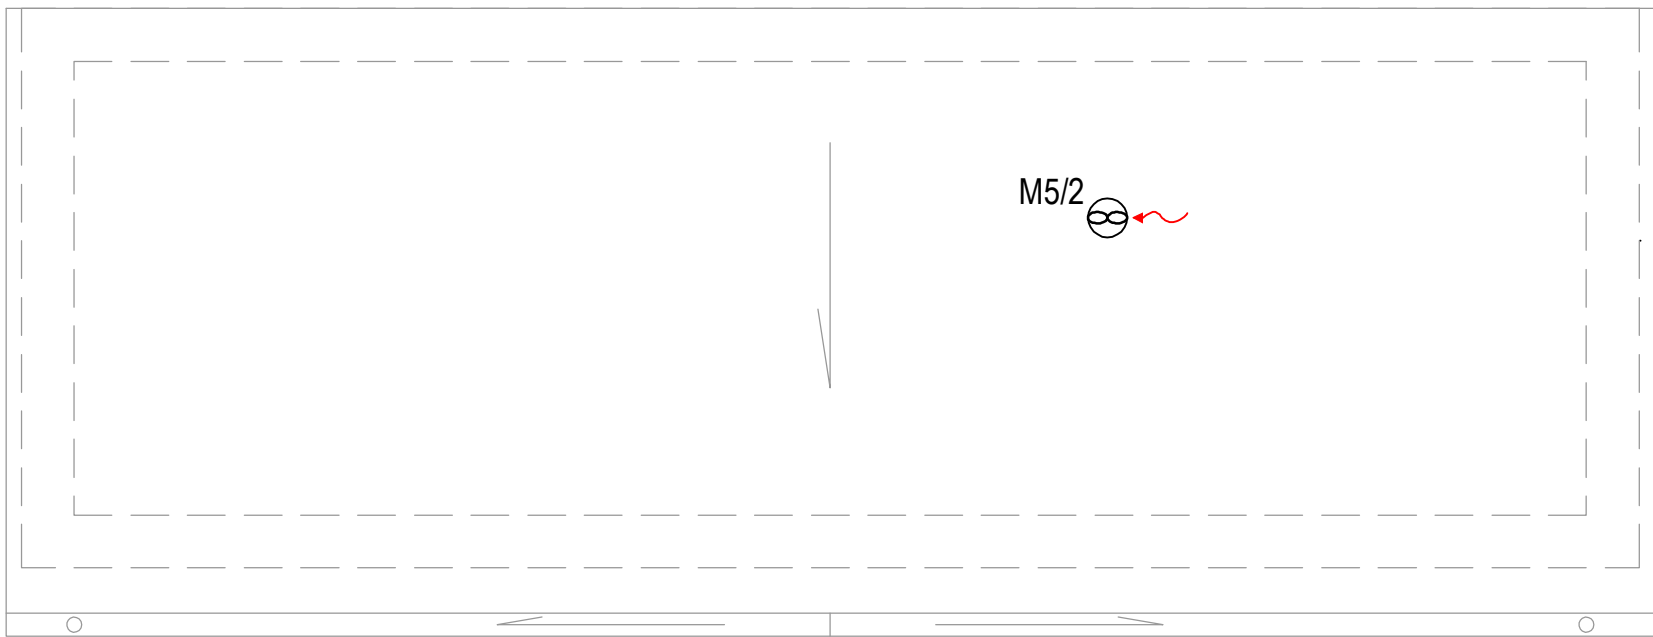

PRZEKRÓJ (B - B)

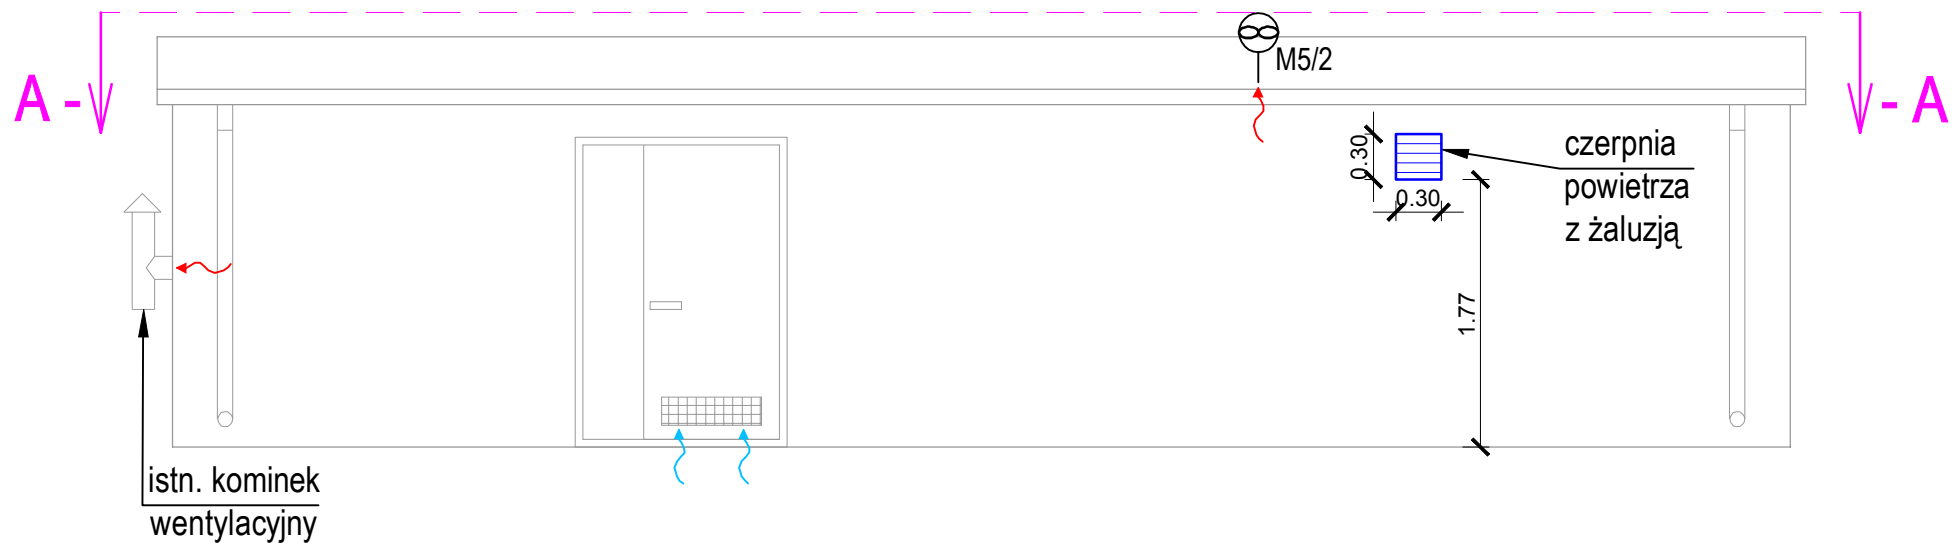

Legenda:

- M5/2 - proj. wentylator dachowy
- powietrze wywiewane
- powietrze nawiewane

WYKONAWCA:				ul. Staroszkolna 16/28 85-209 Bydgoszcz	
INWESTOR:					
GMINA ŁABISZYN ul. Plac 1000-lecia 1, 89-210 Łabiszyn					
Obiekt:			Treść rysunku:		
Budowa II° filtracji wody Stacji Uzdatniania Wody w Łabiszynie.			Instalacja wentylacji w pompowni II°.		
Funkcja	Imię i nazwisko		Specjalność	Nr uprawnień	Podpisy
Projektant	mgr inż. Marek Pianowski		Ochr. środow. Inst. sanit.	GP-KZ-7342/35/94 GP-KZ-7342/213/92	
Opracował	mgr inż. Aleksandra Werońska		Inst. sanit.		
Opracował	mgr inż. Marlena Bąk		Inst. sanit.		
Faza:	Skala:	Data:	Branża: Ochr. środow.	Nr kontraktu:	Nr rysunku: