


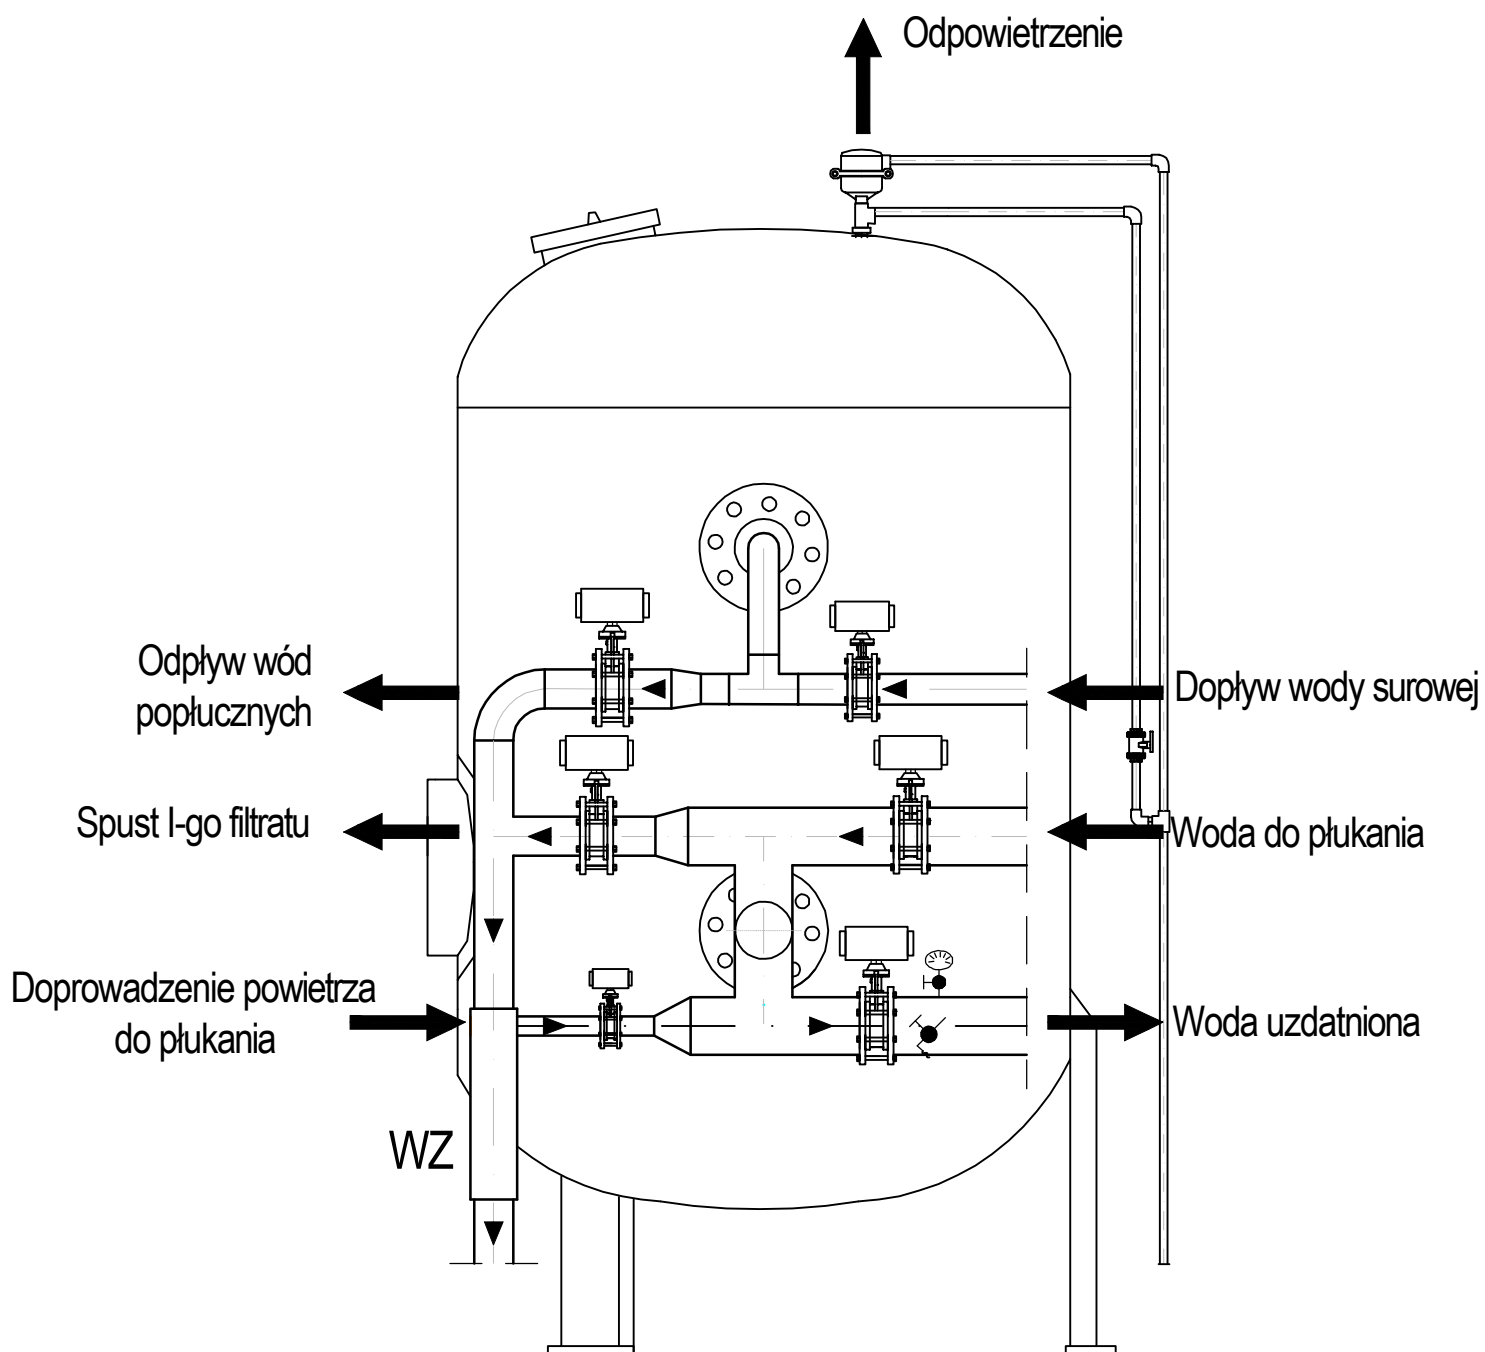

WYKONAWCA:



ul. Staroszkolna 16/28
85-209 Bydgoszcz

INWESTOR:

GMINA ŁABISZYN
ul. Plac 1000-lecia 1, 89-210 Łabiszyn

Obiekt:

Budowa II° filtracji wody Stacji Uzdatniania
Wody w Łabiszynie.

Treść rysunku:

Schemat przykładowego
uzbrojenia filtra.

Funkcja	Imię i nazwisko	Specjalność	Nr uprawnień	Podpisy
Projektant	mgr inż. Marek Pianowski	Ochr. środowiska Inst. sanit.	GP-KZ-7342/35/94 GP-KZ-7342/213/92	
Opracował	mgr inż. Aleksandra Werońska	Inst. sanit.		
Opracował	mgr inż. Marlena Bąk	Inst. sanit.		
Faza:	Skala:	Data:	Branża: Ochr. środowiska	Nr rysunku: