


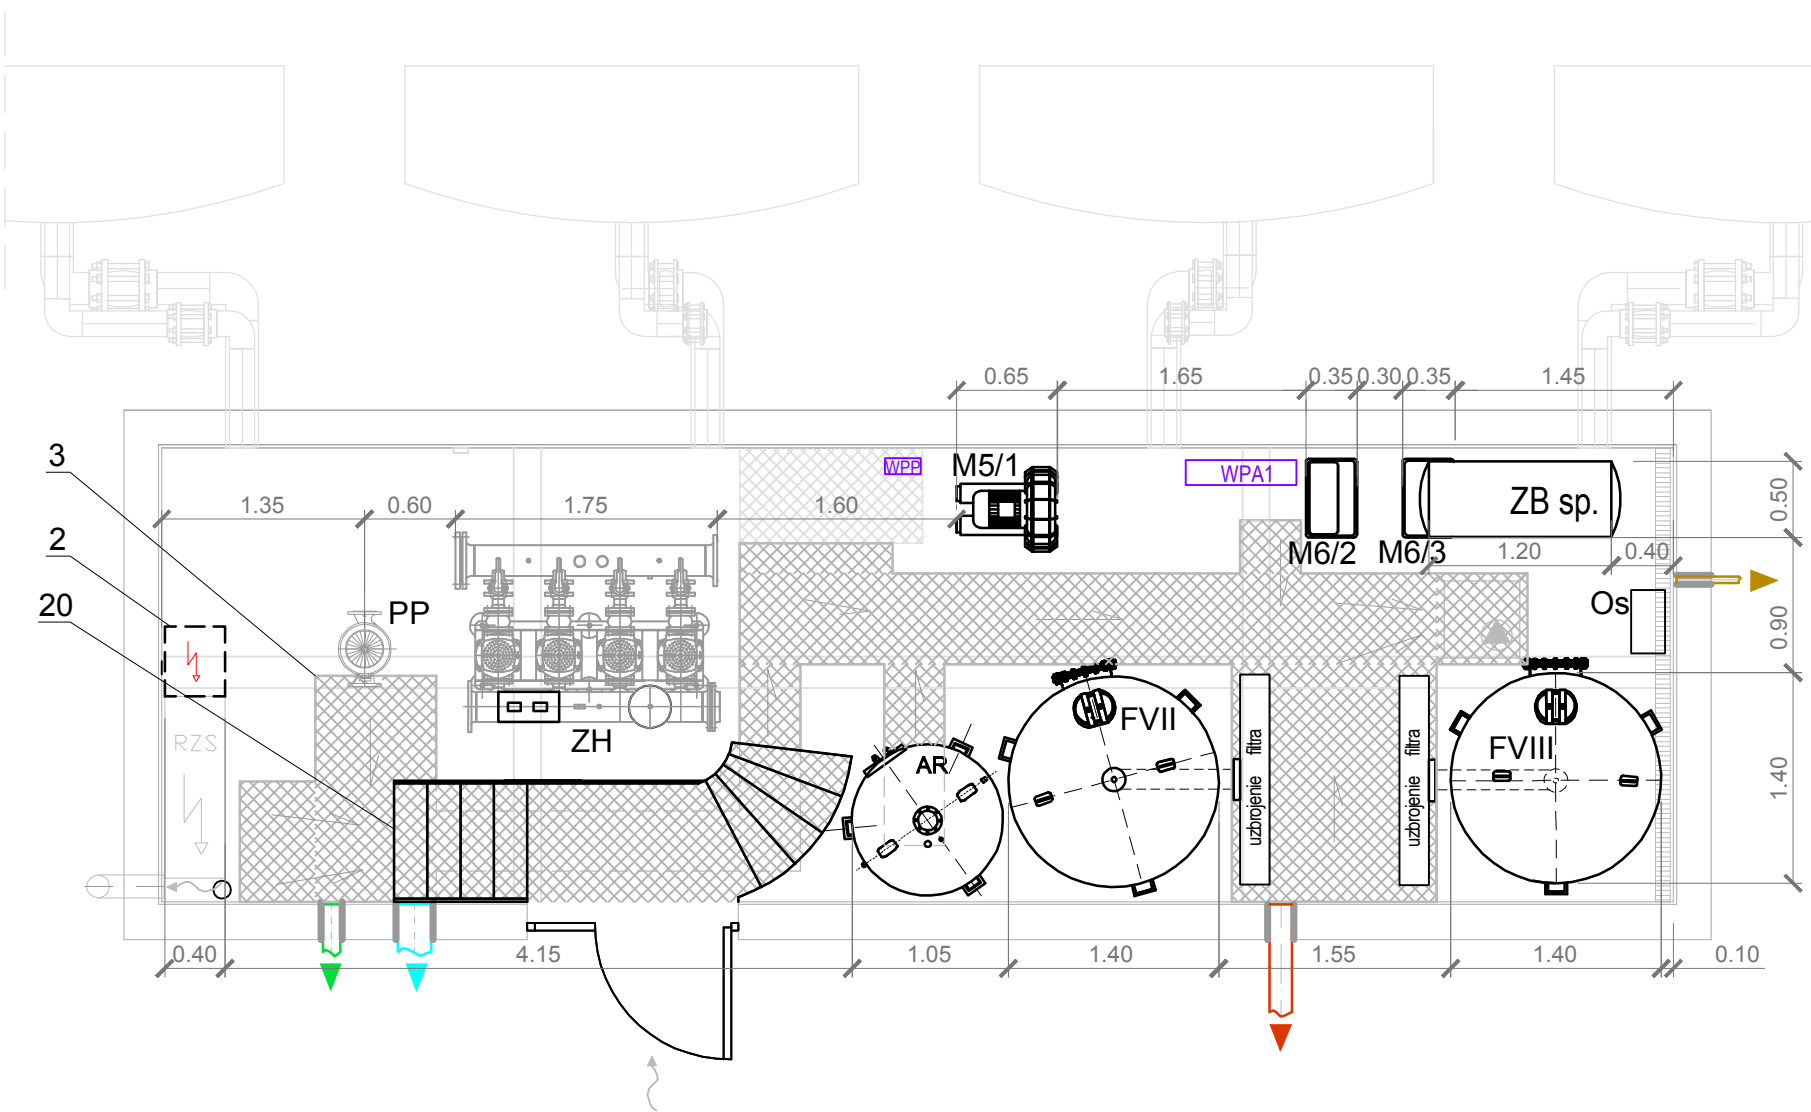

- Legenda:**
- woda uzdatniona - ze zbiorników retencyjnych DN200 KO
 - woda płuczna DN110 KO
 - odwodnienie d40 PE - do studni S1
 - woda popłuczna DN125 KO/ PE preizolowane Ø160/250
 - do odstojnika wód popłucznych
 - proj kanała technologiczny z kratą pomostową ażurową ze stali KO
1. proj. kominiek wywiewny ścienny
2. proj. rozbudowa istn. rozdzielnicy zasilająco-sterującej
3. proj. kraty pomostowej ażurowej ze stali KO
- FVII-VIII - proj. filtr ciśnieniowy pośpieszny Ø1400
AR - proj. aerator Ø1000
M5/1 - proj. dmuchawa
M6/2, M6/3 - proj. sprężarka tłokowa bezolejowa
ZBsp - proj. zbiornik sprężonego powietrza
WPA - proj. węzeł regulacyjno-pomiarowy powietrza aeracji
WPP - proj. węzeł regulacyjno-pomiarowy powietrza płucznego
RZS - istn. rozdzielnia elektryczna
Os - istn. osuszacz powietrza
PP - istn. pompa płuczna
ZH - istn. zestaw hydroforowy

- Uwaga:**
- Przejścia rurociągów przez ściany komory pompowni II° wykonać jako uszczelnione.
 - Wszystkie prace montażowe należy wykonać zgodnie z "Warunkami technicznymi wykonania i odbioru robót budowlano - montażowych".
 - Wszelkie roboty prowadzić zgodnie z obowiązującymi przepisami i normami BHP.
 - Wszelkie użyte materiały, wyroby i produkty, które będą miały kontakt z wodą pitną muszą mieć atest higieniczny.
 - Kanały technologiczne wraz z przykryciem kratą pomostową wykonać zgodnie z wytycznymi branży konstrukcyjno-budowlanej.
 - Wszystkie urządzenia należy posadzić na fundamentach - wytyczne wykonania wg branży konstrukcyjno - budowlanej.
 - Filtry wykonać na zamówienie o takich samych wymiarach.

WYKONAWCA:

 **BIŚ**
INŻYNIERIA
ŚRODOWISKA

ul. Staroszkolna 16/28
85-209 Bydgoszcz

INWESTOR:

GMINA ŁABISZYN
ul. Plac 1000-lecia 1, 89-210 Łabiszyn

Obiekt:

Budowa II° filtracji wody Stacji Uzdatniania
Wody w Łabiszynie.

Treść rysunku:

Projektowane rozmieszczenie
urządzeń w pompowni II° - rz1

Funkcja	Imię i nazwisko	Specjalność	Nr uprawnień	Podpisy
Projektant	mgr inż. Marek Pianowski	Ochr. środ. Inst. sanit.	GP-KZ-7342/35/94 GP-KZ-7342/213/92	
Opracował	mgr inż. Aleksandra Werońska	Inst. sanit.		
Opracował	mgr inż. Marlena Bąk	Inst. sanit.		
Faza:	Skala:	Data:	Branża: 	Nr kontraktu:
				Nr rysunku: