




RZUT

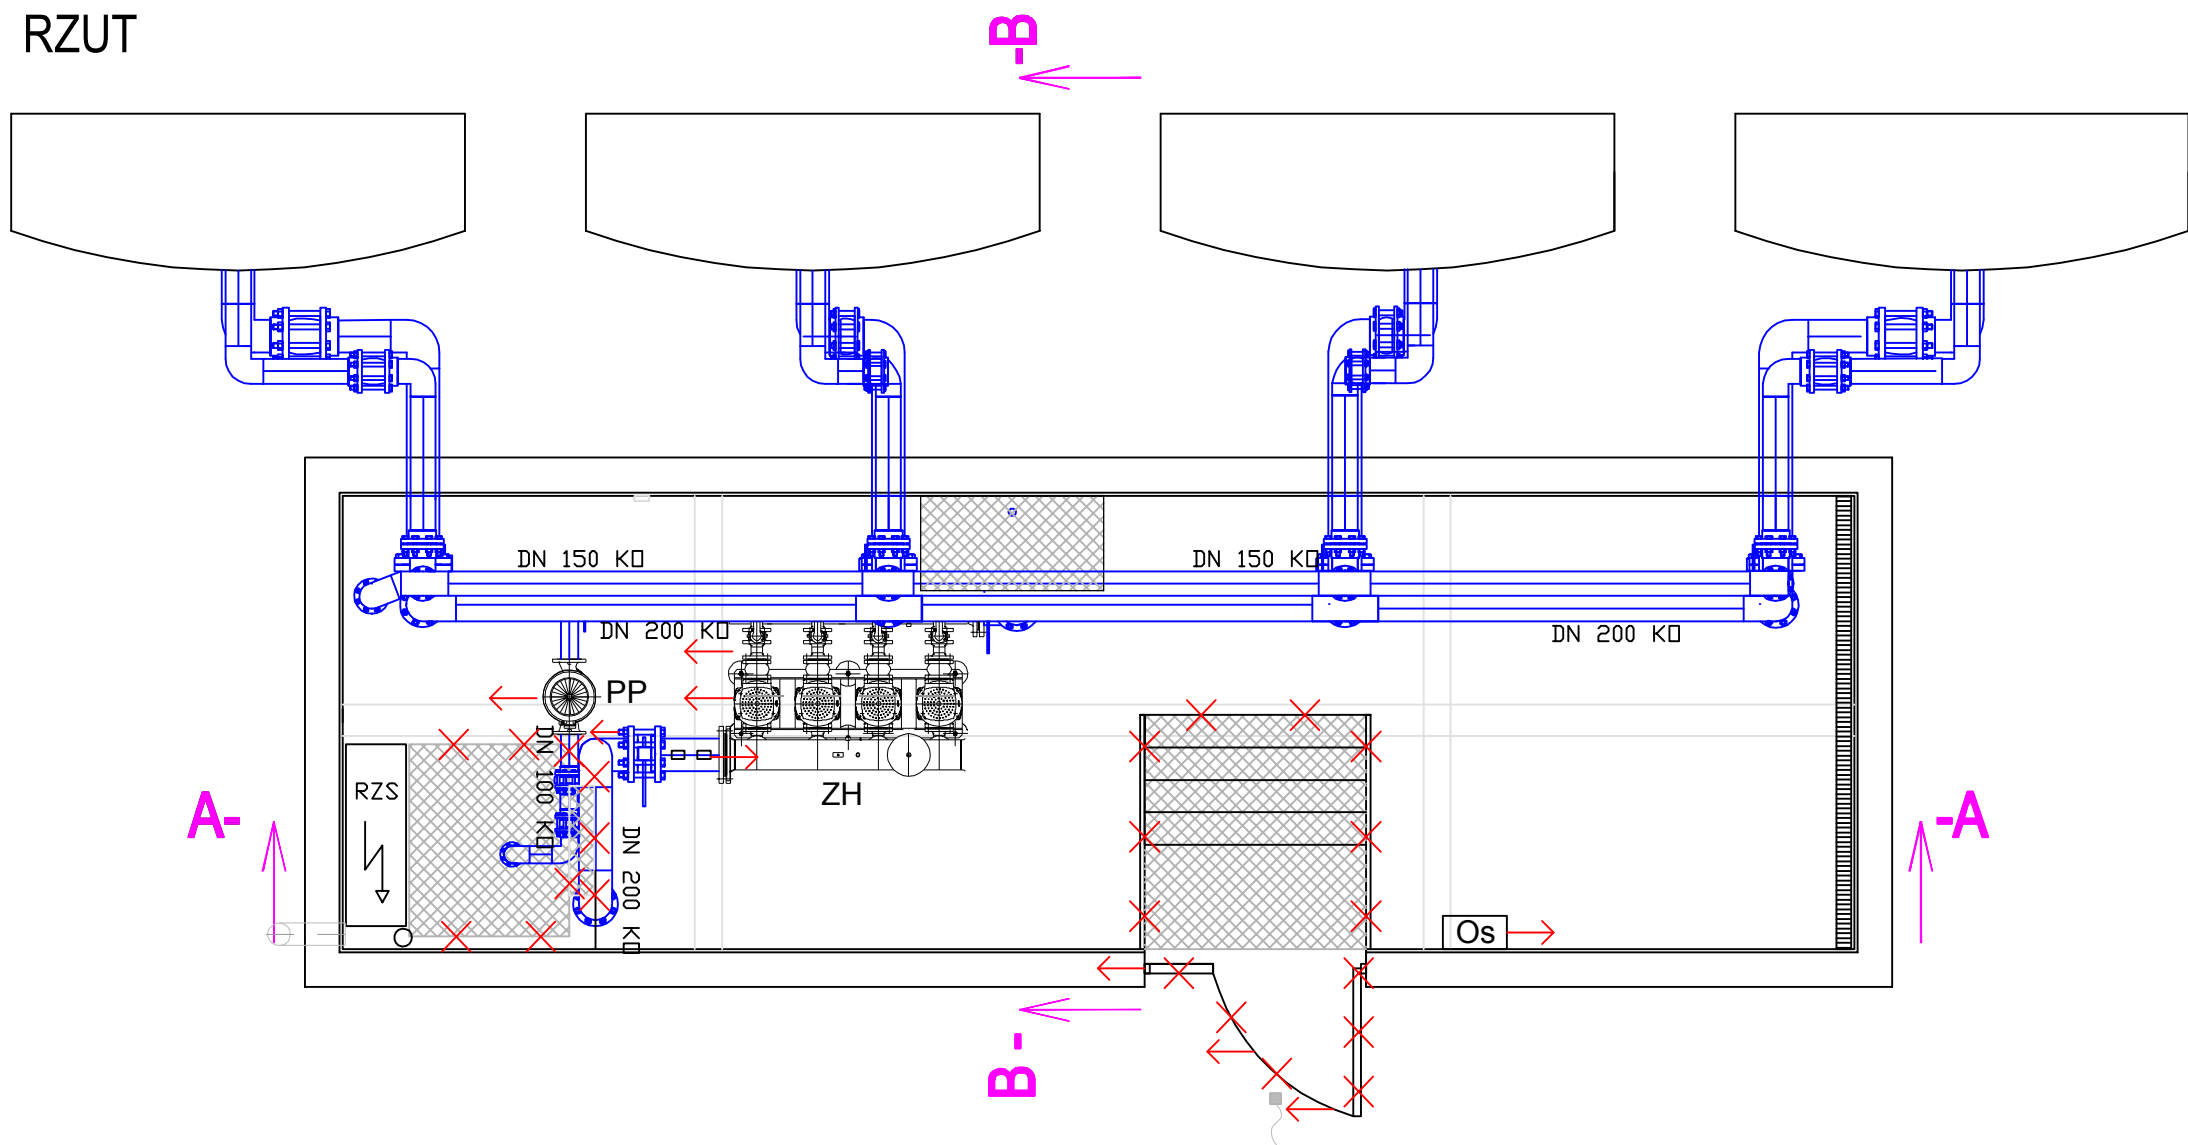


PRZEKRÓJ A - A

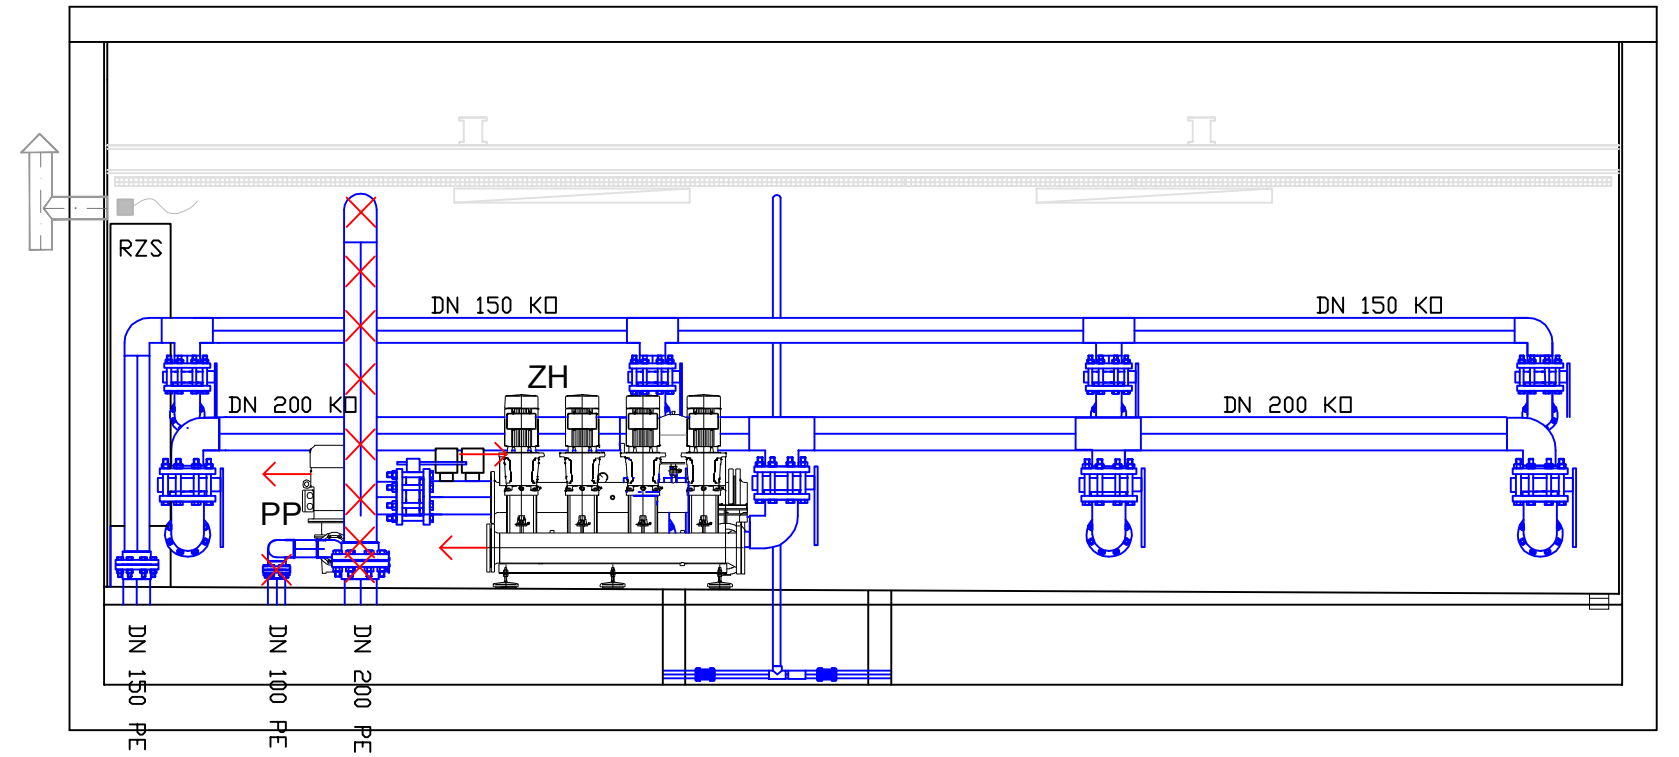

PRZEKRÓJ B - B

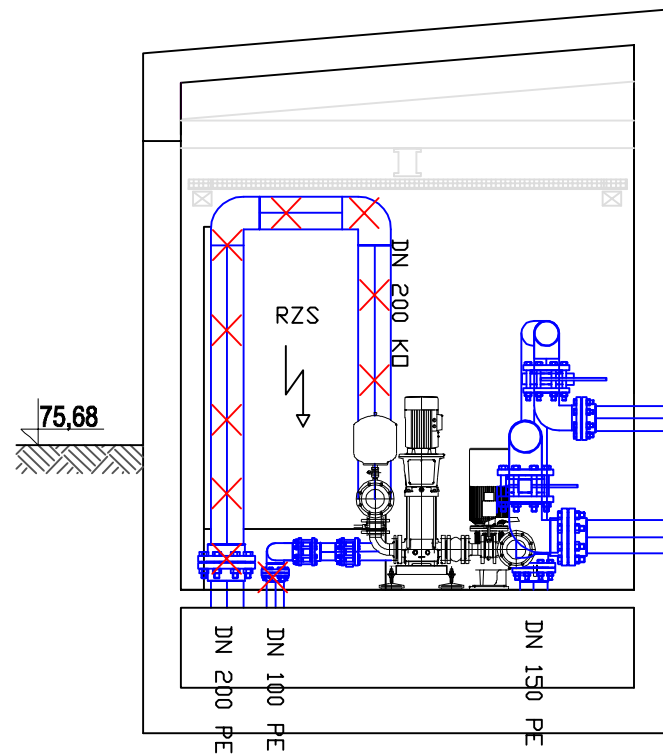

RZUT PODZIEMIA

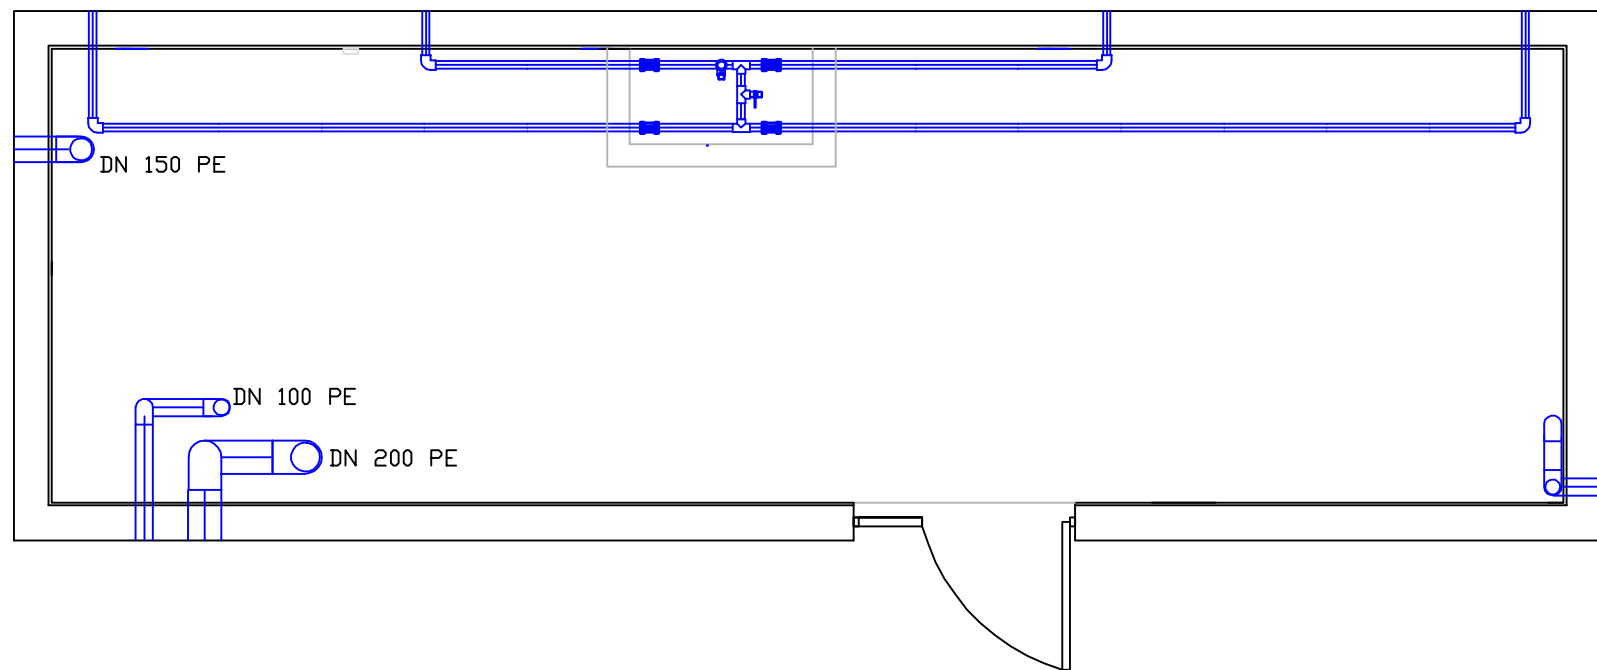

LEGENDA:

- obiekty do likwidacji
- zmiana lokalizacji urządzenia
- RZS - istn. rozdzielnia elektryczna
- Os - istn. osuszacz powietrza
- PP - istn. pompa płuczna
- ZH - istn. zestaw hydroforowy

WYKONAWCA:		ul. Staroszkolna 16/28 85-209 Bydgoszcz		
INWESTOR:		GMINA ŁABISZYN ul. Plac 1000-lecia 1, 89-210 Łabiszyn		
Obiekt:		Budowa II° filtracji wody Stacji Uzdatniania Wody w Łabiszynie.		Treść rysunku: Komora pompowni II° - stan istniejący.
Funkcja	Imię i nazwisko	Specjalność	Nr uprawnień	Podpisy
Projektant	mgr inż. Marek Pianowski	Ochr. środowiska Inst. sanit.	GP-KZ-7342/35/94 GP-KZ-7342/213/92	
Opracował	mgr inż. Aleksandra Werońska	Inst. sanit.		
Opracował	mgr inż. Marlena Bąk	Inst. sanit.		
Faza:	Skala:	Data:	Branka:	Nr kontraktu:
				Nr rysunku: