MAPA PO INWENTARYZACJI ZBIORNIKÓW RETENCYJNYCH WODY I POMPOWNI

Łabiszyn
Łabiszyn (M) 041904_4
Łabiszyn 0001

Ark. 354.432.0231
354.432.0233

Nr ks. rob. 254/2017
Id 6640.1287.2017

Wykonawca

Sporządzono 28.11.2017r.

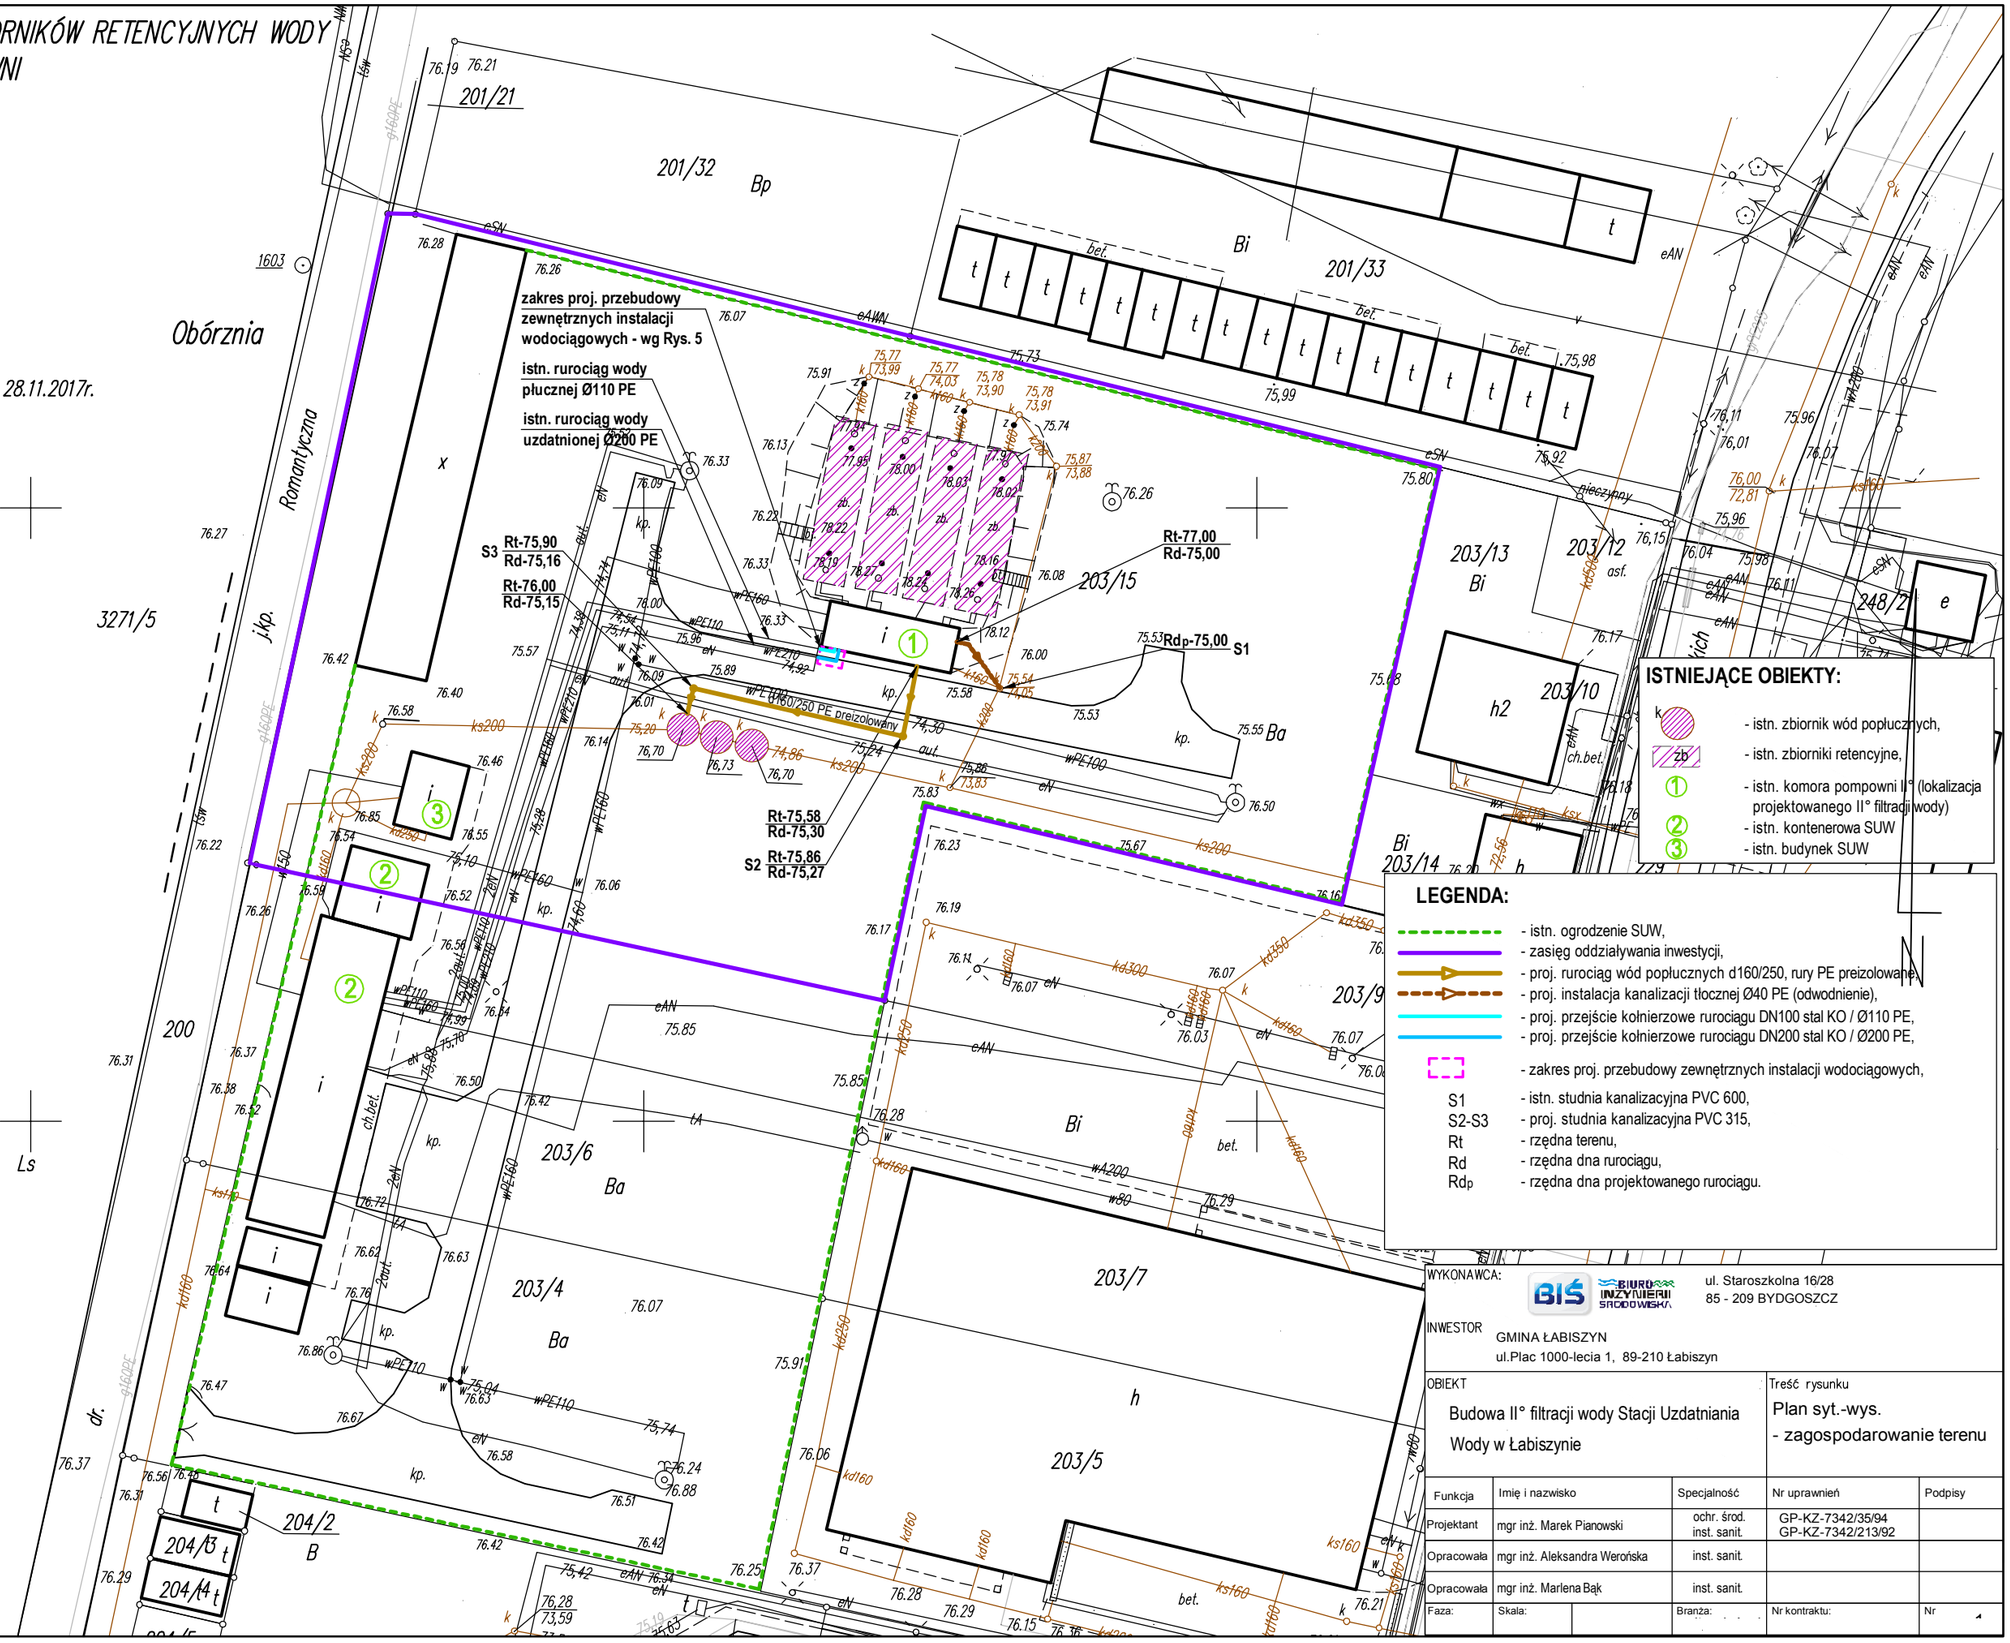

WYKONAWCA: BIŚ BIURO INŻYNIERII ŚRODOWISKA
ul. Staroszkolna 16/28
85 - 209 BYDGOSZCZ

INWESTOR
GMINA ŁABISZYN
ul.Plac 1000-lecia 1, 89-210 Łabiszyn

OBIEKT
Budowa II° filtracji wody Stacji Uzdatniania Wody w Łabiszynie

Treść rysunku
Plan syt.-wys.
- zagospodarowanie terenu

Funkcja	Imię i nazwisko	Specjalność	Nr uprawnień	Podpisy
Projektant	mgr inż. Marek Pianowski	ochr. środ. inst. sanit.	GP-KZ-7342/35/94 GP-KZ-7342/213/92	
Opracowała	mgr inż. Aleksandra Werońska	inst. sanit.		
Opracowała	mgr inż. Marlena Bąk	inst. sanit.		
Faza:	Skala:	Branża:	Nr kontraktu:	Nr