


RZUT PRZYZIEMIA

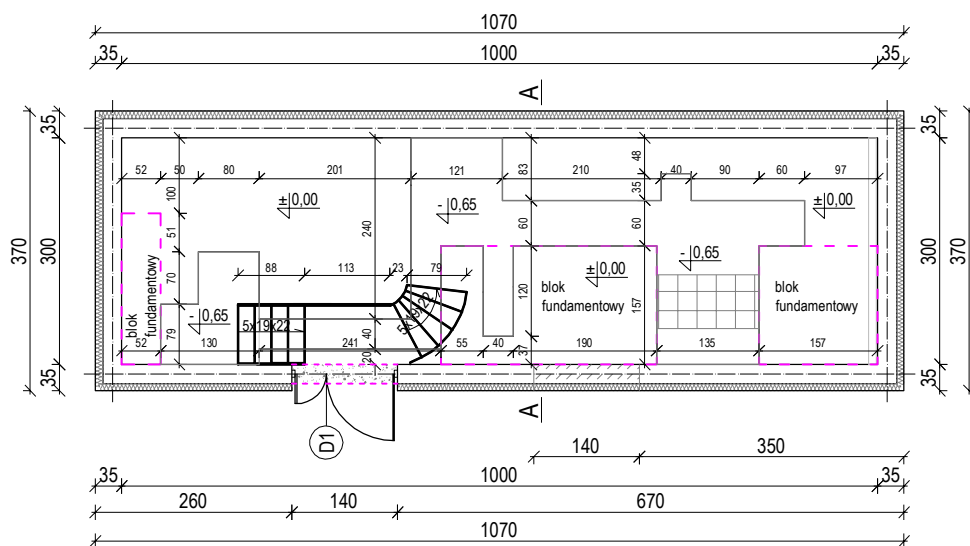

OZNACZENIA:

-  ściany projektowane
-  wyburzenia
-  kanały

UWAGA:

Projektowany remont nie narusza istniejącej konstrukcji budynku

WYKONAWCA:



ul. Staroszkolna 16/28
85-209 Bydgoszcz

INWESTOR:

GMINA ŁABISZYN
ul. Plac 1000-lecia 1, 89-210 Łabiszyn

OBIEKT:

Budowa II^o filtracji wody Stacji Uzdatniania Wody w Łabiszynie

Treść rysunku:

RZUT PRZYZIEMIA

Funkcja	Imię i nazwisko	Specjalność	Nr uprawnień	Podpisy
Projektant:	mgr inż. Joanna Sobczak	konstrukcyjno - budowlana	KUP/0083/POOK/09	
Faza: PB	Skala: 1:100	Data: 03.2018	Branża: budowlana	Nr kontraktu
				Nr rysunku 1