


Przekrój przez schody stalowe (rozwiniecie)
skala 1:20


STOPNIE 220x700mm - 8szt.
SPOCZNIK:1550x700mm -1szt.
BALUSTRADA:
• poręcz Ø42 - 5mb
• słupki Ø42 - 9,5mb
• tralki Ø16 - 20,5mb

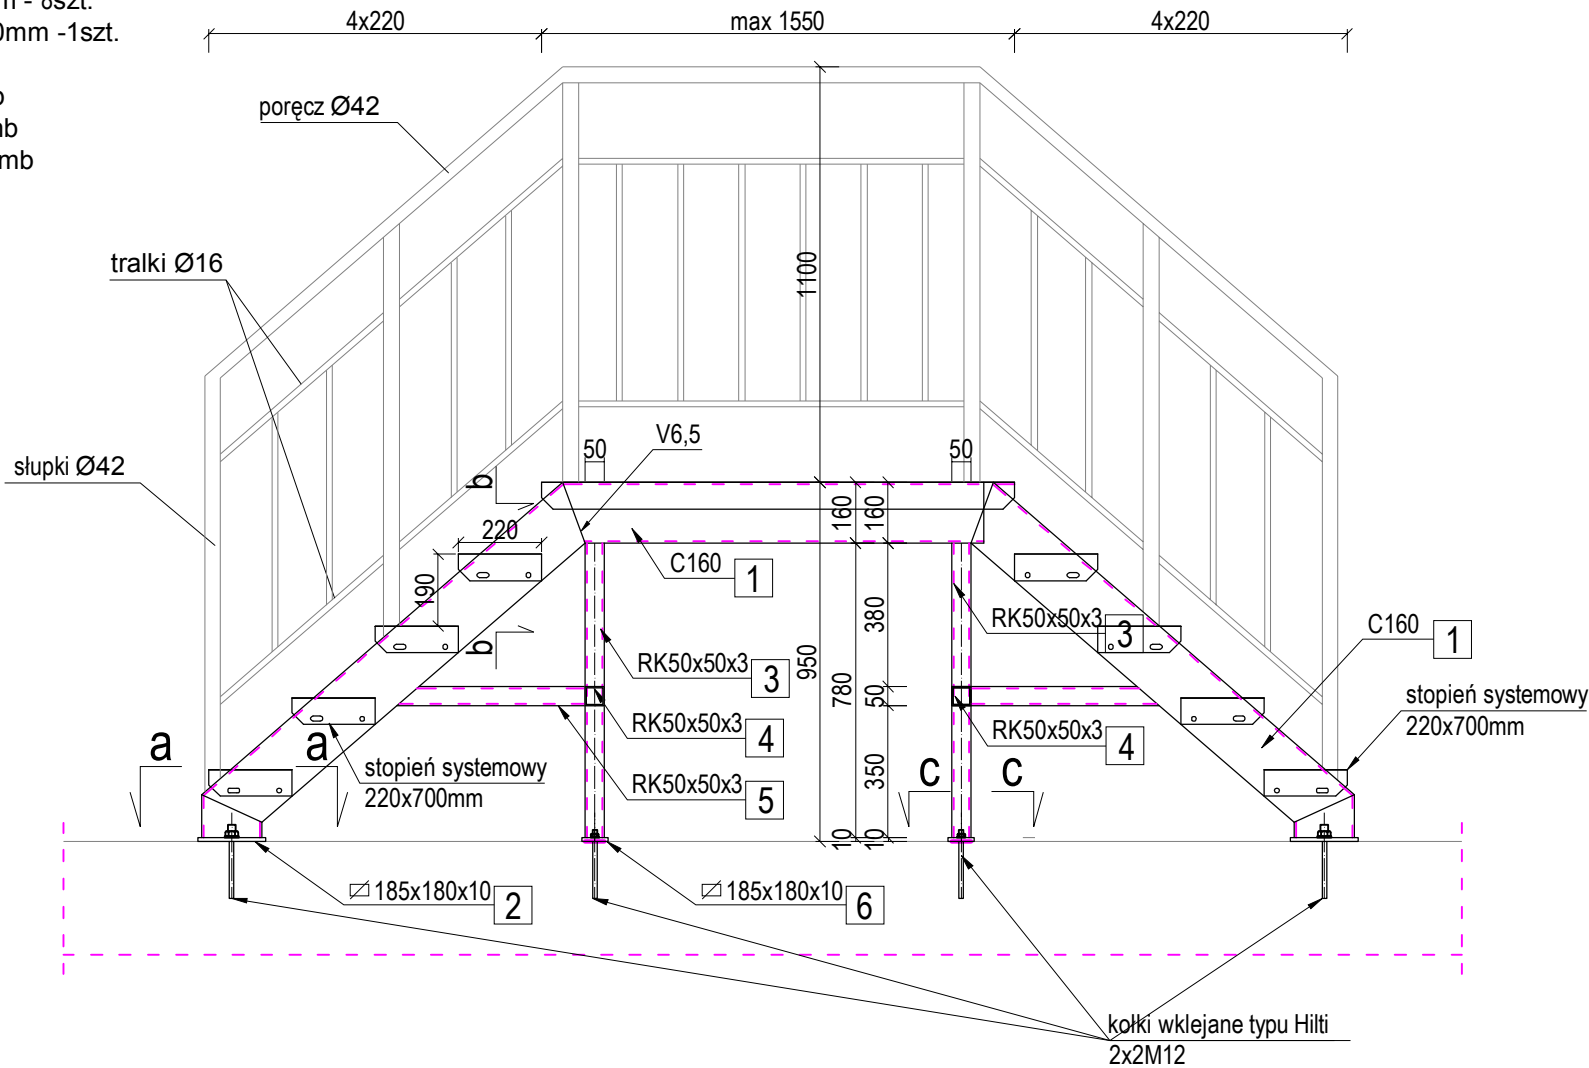


ZESTAWIENIE STALI PROFILOWANEJ						
Ozn.	Profil	Długość	Ilość	Długość całkowita	Ciężar jedn.	Ciężar
		m	szt.	m	kg/(szt.)	kg
1	C160	7,2	mb	7,2	18,80	135,4
2	280x185x10		4		4,07	16,3
3	RK50x50x5	0,78	4	2,96	4,35	12,9
4	RK50x50x5	0,74	2	1,48	4,35	6,4
5	RK50x50x5	0,50	4	2,0	4,35	8,7
6	150x70x10		4		0,82	3,3
RAZEM [kg]						183,0

UWAGI:
1.Kratę spocznika mocować za pomocą uchwytów zwykłych wg. wytycznych producenta.
2.Balustrady zliczono podając metry bieżące typowych profili z których są one spawane.
3. Sopiny nieoznaczone 3


Przekrój a-a
skala 1:10

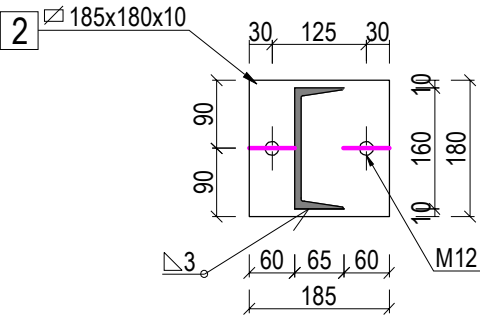

Przekrój c-c
skala 1:10

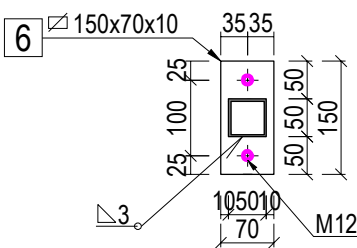

Przekrój b-b
skala 1:20

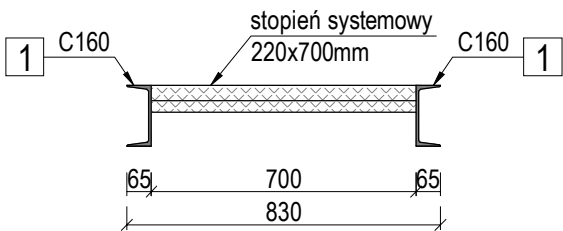

Stal profilowanaSt3S
wszystkie elementy ocynkowane

WYKONAWCA:				
				
ul. Staroszkolna 16/28 85-209 Bydgoszcz				
INWESTOR:				
GMINA ŁABISZYN ul. Plac 1000-lecia 1, 89-210 Łabiszyn				
OBIEKT:				Treść rysunku:
Budowa II° filtracji wody Stacji Uzdatniania Wody w Łabiszynie				SCHODY STALOWE WEWNĘTRZNI
Funkcja	Imię i nazwisko	Specjalność	Nr uprawnień	Podpisy
Projektant:	mgr inż. Joanna Sobczak	konstrukcyjno - budowlana	KUP/0083/POOK/09	
Faza:	Skala:	Data:	Nr kontraktu	Nr rysunku