


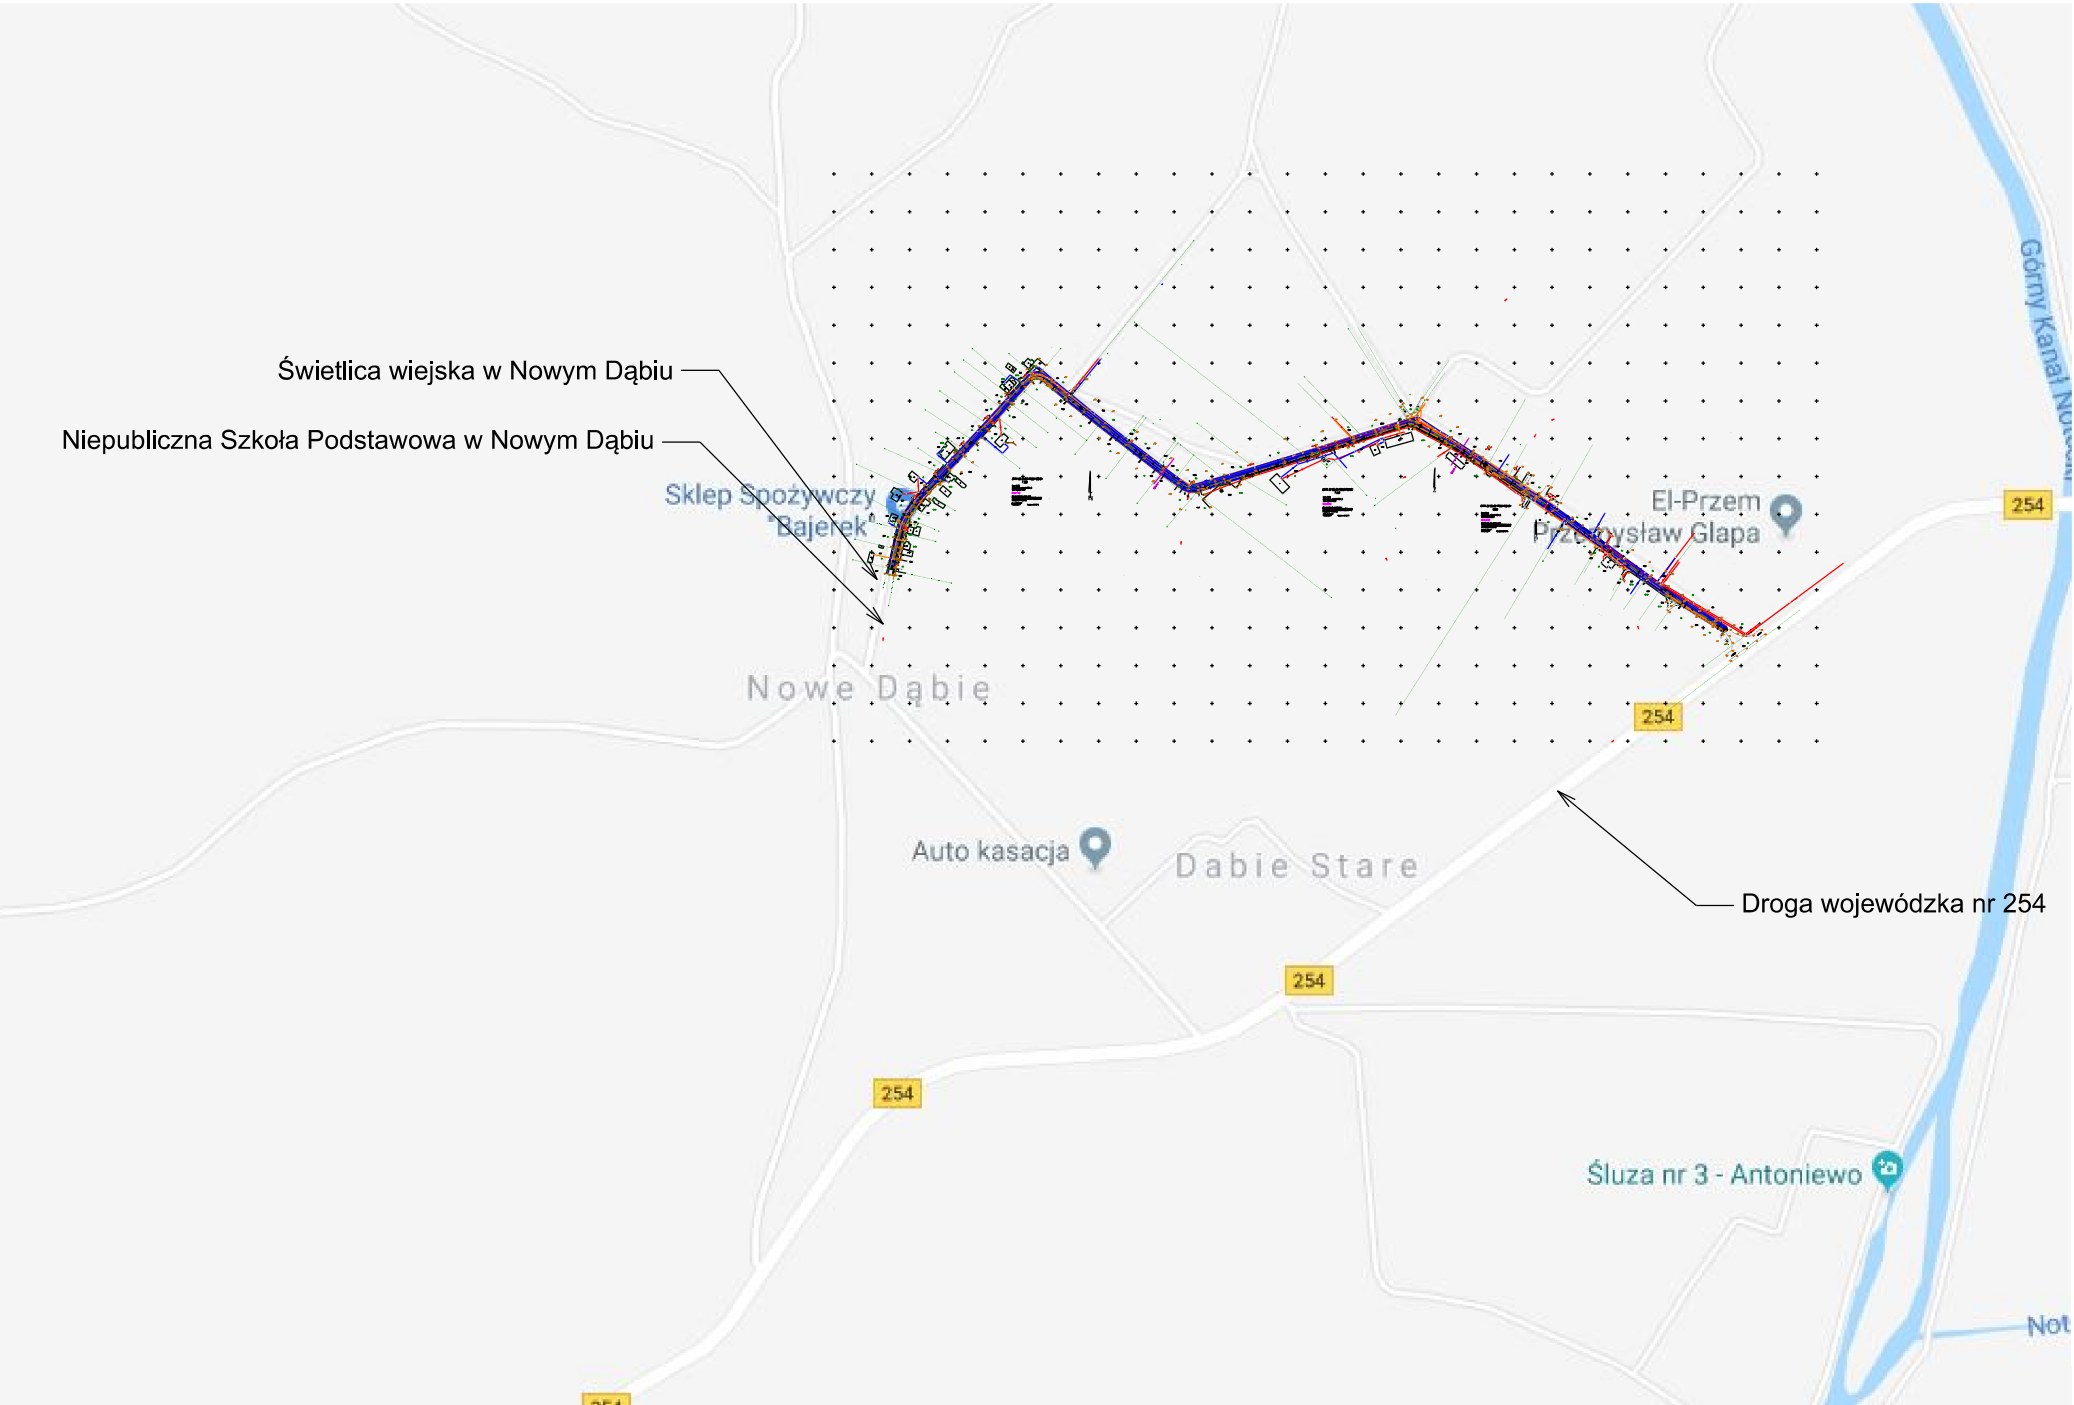

Legenda

- Projektowana krawędź jezdni
- Projektowana krawędź pobocza
- Projektowana oś jezdni
- Projektowana nawierzchnia jezdni
- Projektowana nawierzchnia pobocza



LAPIS Artur Kamiński
ul. Igrzyskowa 1/46
85-796 Bydgoszcz

INWESTYCJA	Przebudowa drogi gminnej nr 130103C w miejscowości Nowe Dąbie, Gmina Łabiszyn			
LOKALIZACJA	Droga gminna L000011 dz. nr 117; 141; 175 obręb : 041904_5 jednostka ew. Łabiszyn			
INWESTOR	Gmina Łabiszyn ul. Plac 1000-lecia 1 89-210 Łabiszyn			
ZESPÓŁ AUTORSKI	FUNKCJA	IMIĘ I NAZWISKO	NR UPRAWNIEŃ	PODPIS
	Projektował:	Artur Kamiński		
	Opracował:	Łukasz Morgaś		
NAZWA RYSUNKU	Plan Orientacyjny			
STADIUM	DT	NR RYS.: 1.0		
BRANŻA	DROGOWA			
DATA	23.03.2018			