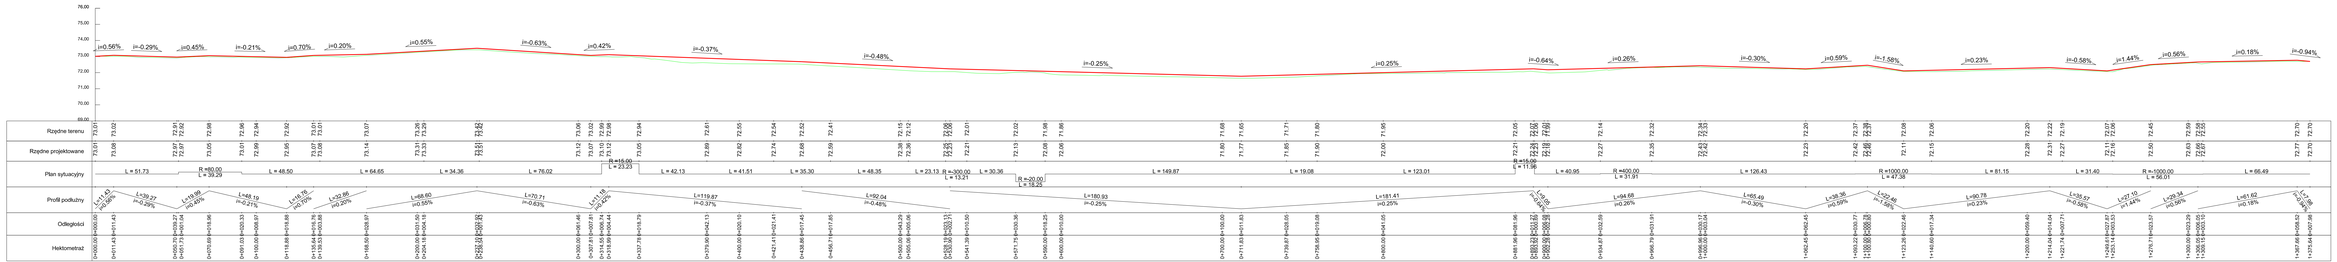
76.00
75.00
74.00
73.00
72.00
71.00
70.00
69.00
i=0.56%
i=-0.29%
i=0.45%
i=-0.21%
i=0.70%
i=0.20%
i=0.55%
i=-0.63%
i=0.42%
i=-0.37%
i=-0.48%
i=-0.25%
i=0.25%
i=-0.64%
i=0.26%
i=-0.30%
i=0.59%
i=-1.58%
i=0.23%
i=-0.58%
i=1.44%
i=0.56%
i=0.18%
i=-0.94%
Rzędne terenu
Rzędne projektowane
Plan sytuacyjny
Profil podłużny
Odległości
Hektometraż
L = 51.73
R =80.00
L = 39.39
L = 48.50
L = 64.65
L = 34.36
L = 76.02
R =45.00
L = 23.23
L = 42.13
L = 41.51
L = 35.30
L = 48.35
L = 23.13
R =300.00
L = 13.21
L = 30.36
R =-20.00
L = 18.25
L = 149.87
L = 19.08
L = 123.01
R =150.00
L = 11.98
L = 40.95
R =400.00
L = 31.91
L = 126.43
R =1000.00
L = 47.38
L = 81.15
L = 31.40
R =1000.00
L = 56.01
L = 66.49
L=1.43
i=-0.56%
L=39.27
i=-0.29%
L=48.99
i=0.45%
L=48.19
i=-0.21%
L=68.18
i=0.70%
L=32.86
i=0.20%
L=68.60
i=0.55%
L=170.71
i=-0.63%
L=118.18
i=0.42%
L=119.87
i=-0.37%
L=92.04
i=-0.48%
L=180.93
i=-0.25%
L=181.41
i=0.25%
L=114.27
i=-0.64%
L=94.68
i=0.26%
L=165.49
i=-0.30%
L=36.36
i=0.59%
L=127.46
i=-1.58%
L=90.78
i=0.23%
L=33.57
i=-0.58%
L=27.10
i=1.44%
L=29.34
i=0.56%
L=61.62
i=0.18%
L=7.77
i=-0.94%
0+000.00
0+011.43
0+051.73
0+091.03
0+139.21
0+207.81
0+314.55
0+353.88
0+378.79
0+429.13
0+470.65
0+505.95
0+554.30
0+623.13
0+653.52
0+707.71
0+760.55
0+800.00
0+850.43
0+881.96
0+934.87
0+966.79
0+996.96
1+000.00
1+042.45
1+093.22
1+123.58
1+173.58
4+073.58