


PRZEMIANOWY KONSTRUKCYJNY

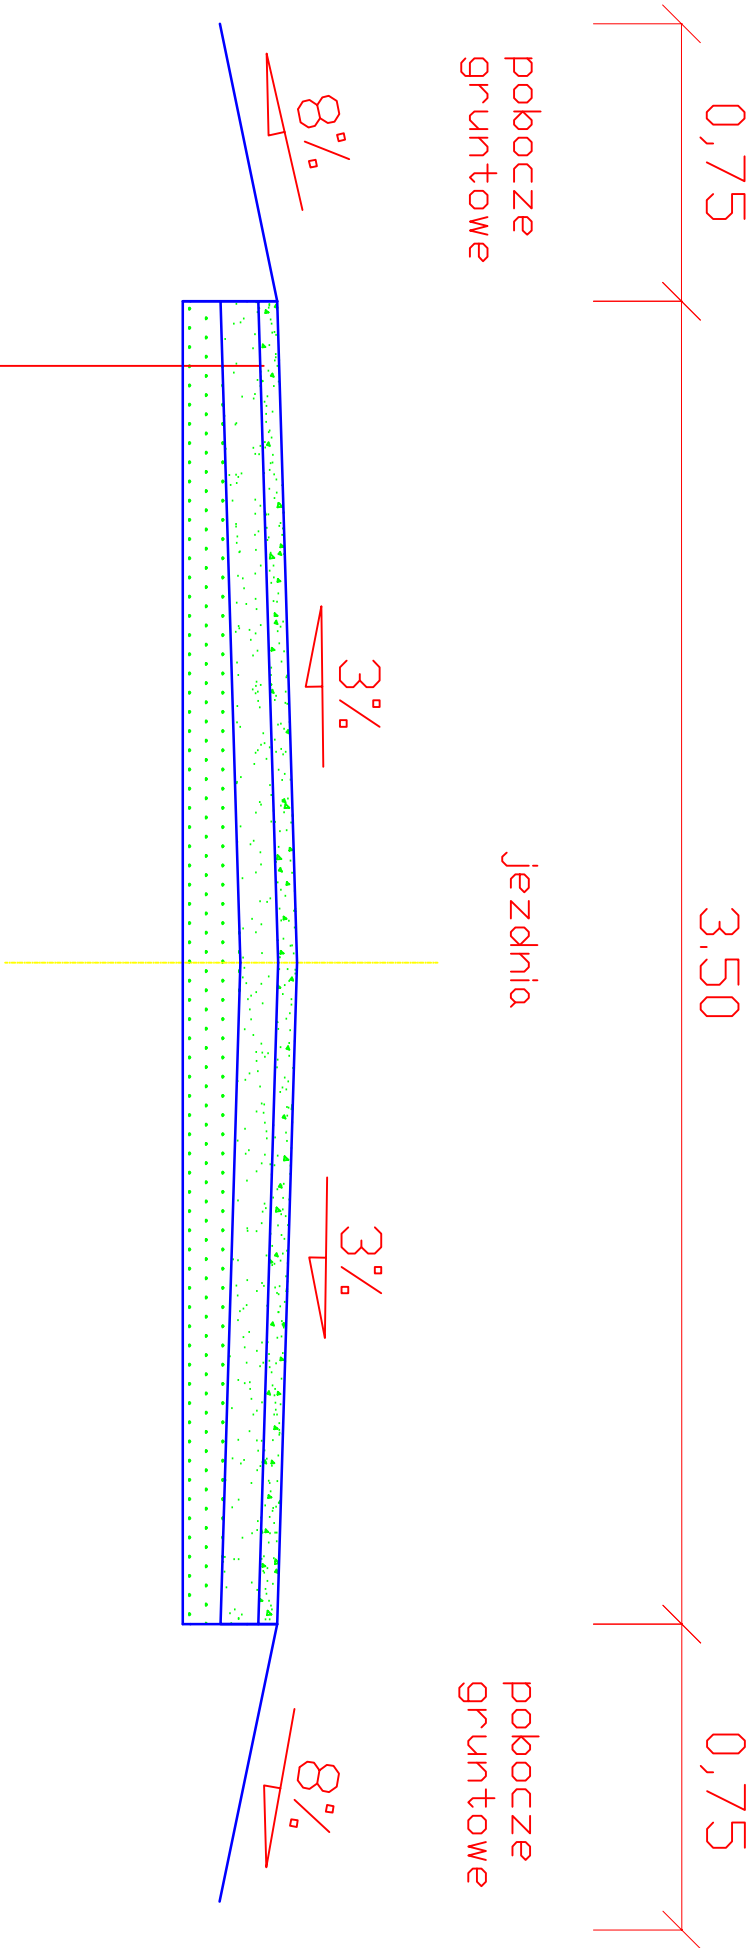

15 cm	
warstwa g3rna z mieszanek 3wirowej gr. 5 cm po zag3szczeniu	
warstwa dolna z posp3łki gr. 10 cm po zag3szczeniu	
podł3że gruntowe naturalne, wyprofilowane i zag3szczone	



ZAKŁAD USŁUG TECHNICZNYCH I REKLAMOWYCH "MP"
Miłk Piotr ul. H.Sienkiewicza 31 89 - 200 Szubin

Investor: Gmina Łabiszyn
89 - 210 Łabiszyn, ul. Plac 1000-lecia 1

Faza: PBW
Nr rysunku 3

Objekt: Modernizacja drogi dojazdowej do grunt3w rolnych
w miejscowości Ojrzanowo gmina Łabiszyn.

Branża: drogowa
Skala: 1:20

Treść: PRZEMIANOWY KONSTRUKCYJNY

Funkcja:	Imię i nazwisko	Specjalność i zakres uprawnień numer uprawnień	Podpis
Projektant:	mgr inż. Ewa Miłk	Uprawnienia budowlane do projektowania bez ograniczeń w specjalności drogowej KUP/0047/P.OOD/06	
Opracował:	mgr inż. Piotr Miłk		