


SZCZEGÓŁ KONSTRUKCYJNY B2

Połączenie jezdni z kostki brukowej i jezdni bitumicznej

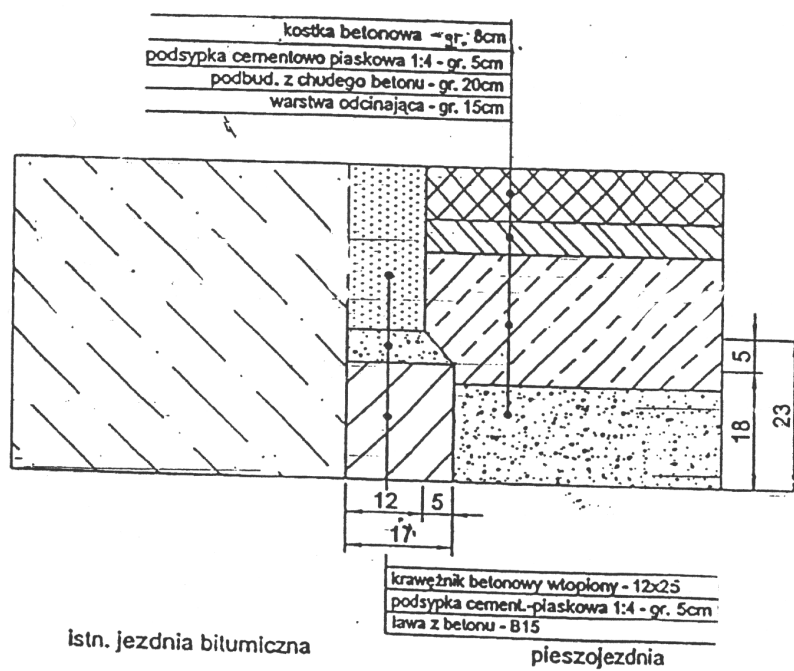

Obiekt	Odtworzenie - przebudowa nawierzchni /jezdni, chodniki/ drogi gminnej przy ul. Mickiewicza w Tabiszynie		
Tytuł	Szczegół konstrukcyjny		
opracowania:			
mgr inż. Mirosław Sempka	Skala: 1:10	Data: 27.02.2009r.	
Andrzej Nowakowski	Nr rysunku		