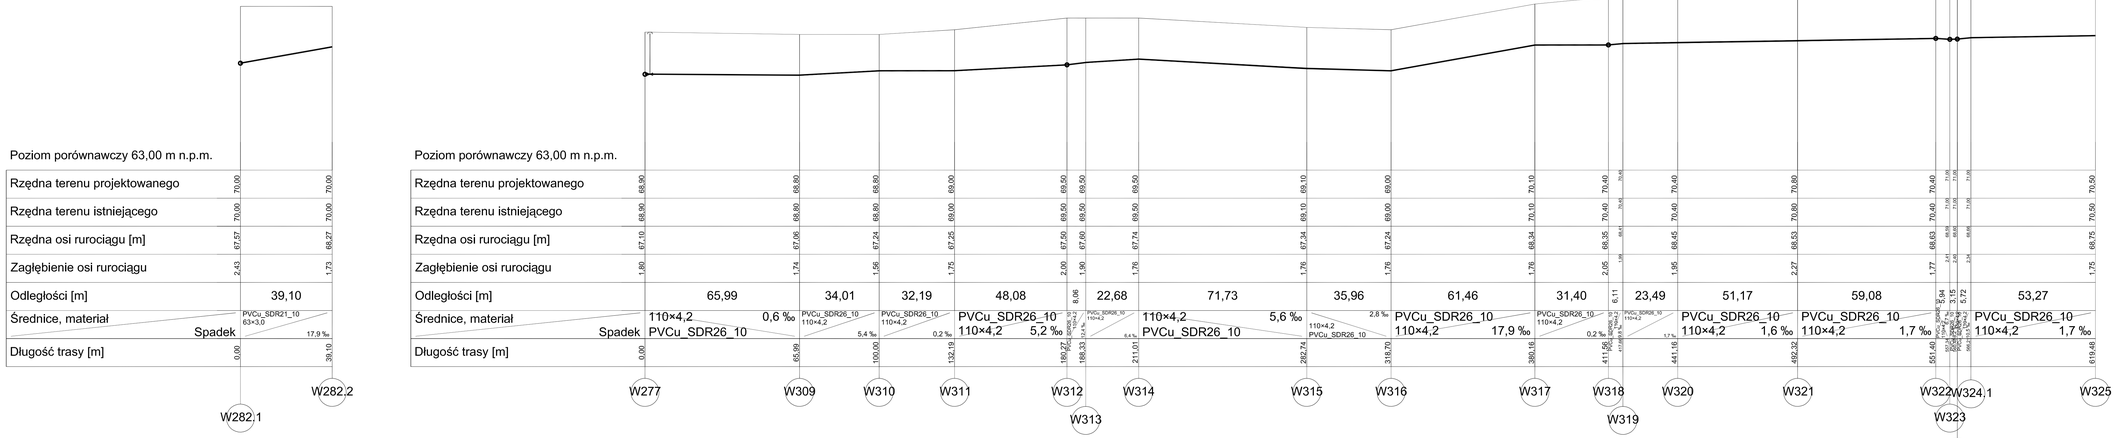

UWAGA:
Przed przystąpieniem do robót ziemnych należy sprawdzić rzędne proj. i istn. uzbrojenia podziemnego. W razie potrzeby wykonać próbne przekopy.

PROCOROL Sp. j. Janikowo, ul. Gnieźnieńska 67/69, 62-006 Kobylnica			
Umowa ZP/1/342/W/1/07	Obiekt: Budowa sieci wodociągowej w m. Obórznia, Wielki Sosnowie, Pszczółczyn, Władysławowo, Annowo		
Inwestor: UM Łabiszyn	Branża: sanitarna		
Stadium dokumentacji: projekt budowlano-wykowanawczy	Nazwa rys.: **PROFIL PODŁUŻNY WODOCIĄGU**		
	Nazwisko:	Nr uprawnień:	Podpis:
Projektant:	mgr inż. Paulina Wilińska	WKP/0289/POOS/08	
Opracował:	mgr inż. Paweł Urbański		
Opracował:	mgr inż. Magdalena Bąkowska		
Opracował:	mgr inż. Bartosz Srama		
Sprawdził:	mgr inż. Katarzyna Pszczółkowska	WKP/0089/POOS/02	

Skala: 1:1000
Nr: 3.16
Data: 04.2009