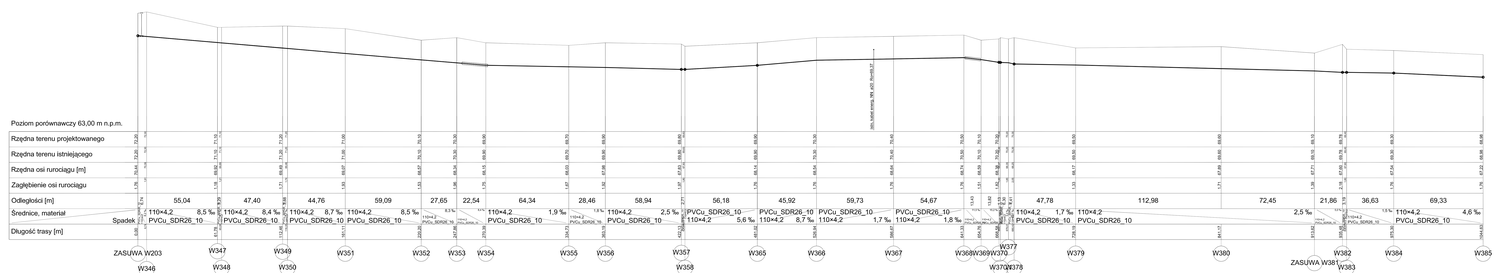

UWAGA:
Na odcinku zasuwa W203-W388 zmiana średnicy wodociągu z Ø110x4,2 na Ø160x6,2

UWAGA:
Przed przystąpieniem do robót ziemnych należy sprawdzić rzędne proj. i istn. uzbrojenia podziemnego. W razie potrzeby wykonać próbne przekopy.

PROCOROL Sp. j.	Jankowo, ul. Gnieźnieńska 67/69, 62-006 Kobylnica		
Umowa 291/342/W/1/07	Inwestycja: Budowa sieci wodociągowej w m. Obórznia, Wielki Sosnowiec, Paszczkowo, Władysławowo, Annowo		
Zlecający: UM Łobżenica	Branża: sanitarna		
Stadium zatwierdzenia projektu budowlano-wykonawczego	Nazwa rys.: **PROFIL PODŁUŻNY WODOCIĄGU**		
Projektował: mgr inż. Paulina Wiktorek	Nr upoważn.: WKP/0006/POOS/07	Podpis:	Skala: 1:1000
Opracował: mgr inż. Paweł Jałmużna			Nr: 3.18
Sprawdził: mgr inż. Magdalena Sajkowska			
Opracował: mgr inż. Bartosz Ewina			
Sprawdził: mgr inż. Katarzyna Paczałkowska	WKP/0006/POOS/07		Data: VII.2009