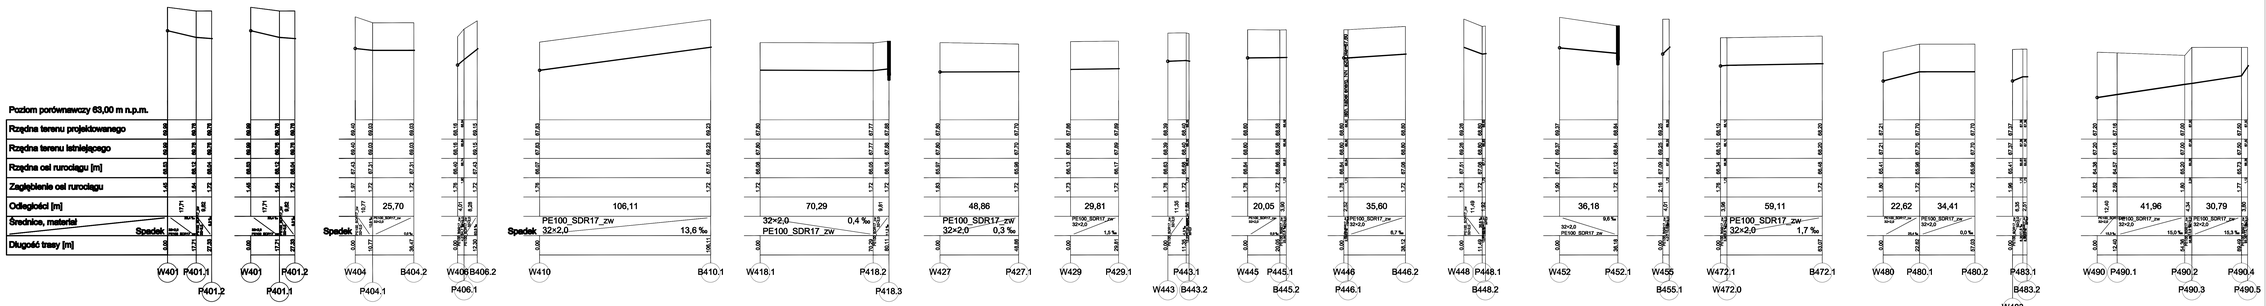

UWAGA:
Przed przystąpieniem do robót ziemnych należy sprawdzić rzędne proj. i istn. uzbrojenia podziemnego.
W razie potrzeby wykonać próbne przekopy.

PROCOROL Sp. j.	Jankowo, ul. Grażdzińska 67/69, 62-006 Kobylnica		
Umowa ZP/1/242/W/1/07	Gminna Sieć wodociągowa w m. Obórznia, Wałdzi Szarowo, Paszczkowy, Władysławowo, Arnowo		
Inwestor: UM Łabiszyn	Branża: sanitarna		
Stadium: wzorcowe projekt budowlano-wykonawczy	Nazwa rys.: PROFIL PODŁUŻNY WODOCIĄGU		
	Nazwisko	Nr uprawnień	Podpis	Skala
Projektant:	mgr inż. Paulina Wittaker	WKP/0089/POOS/06		1:1000
Sprawdzający:	mgr inż. Paweł Urbański			Nr: 3.50
Sprawdzający:	mgr inż. Magdalena Bajkowska			
Sprawdzający:	mgr inż. Barbara Świrska			
Sprawdził:	mgr inż. Katarzyna Paszczkowska	WKP/0089/POOS/03		Data: 04.2009