
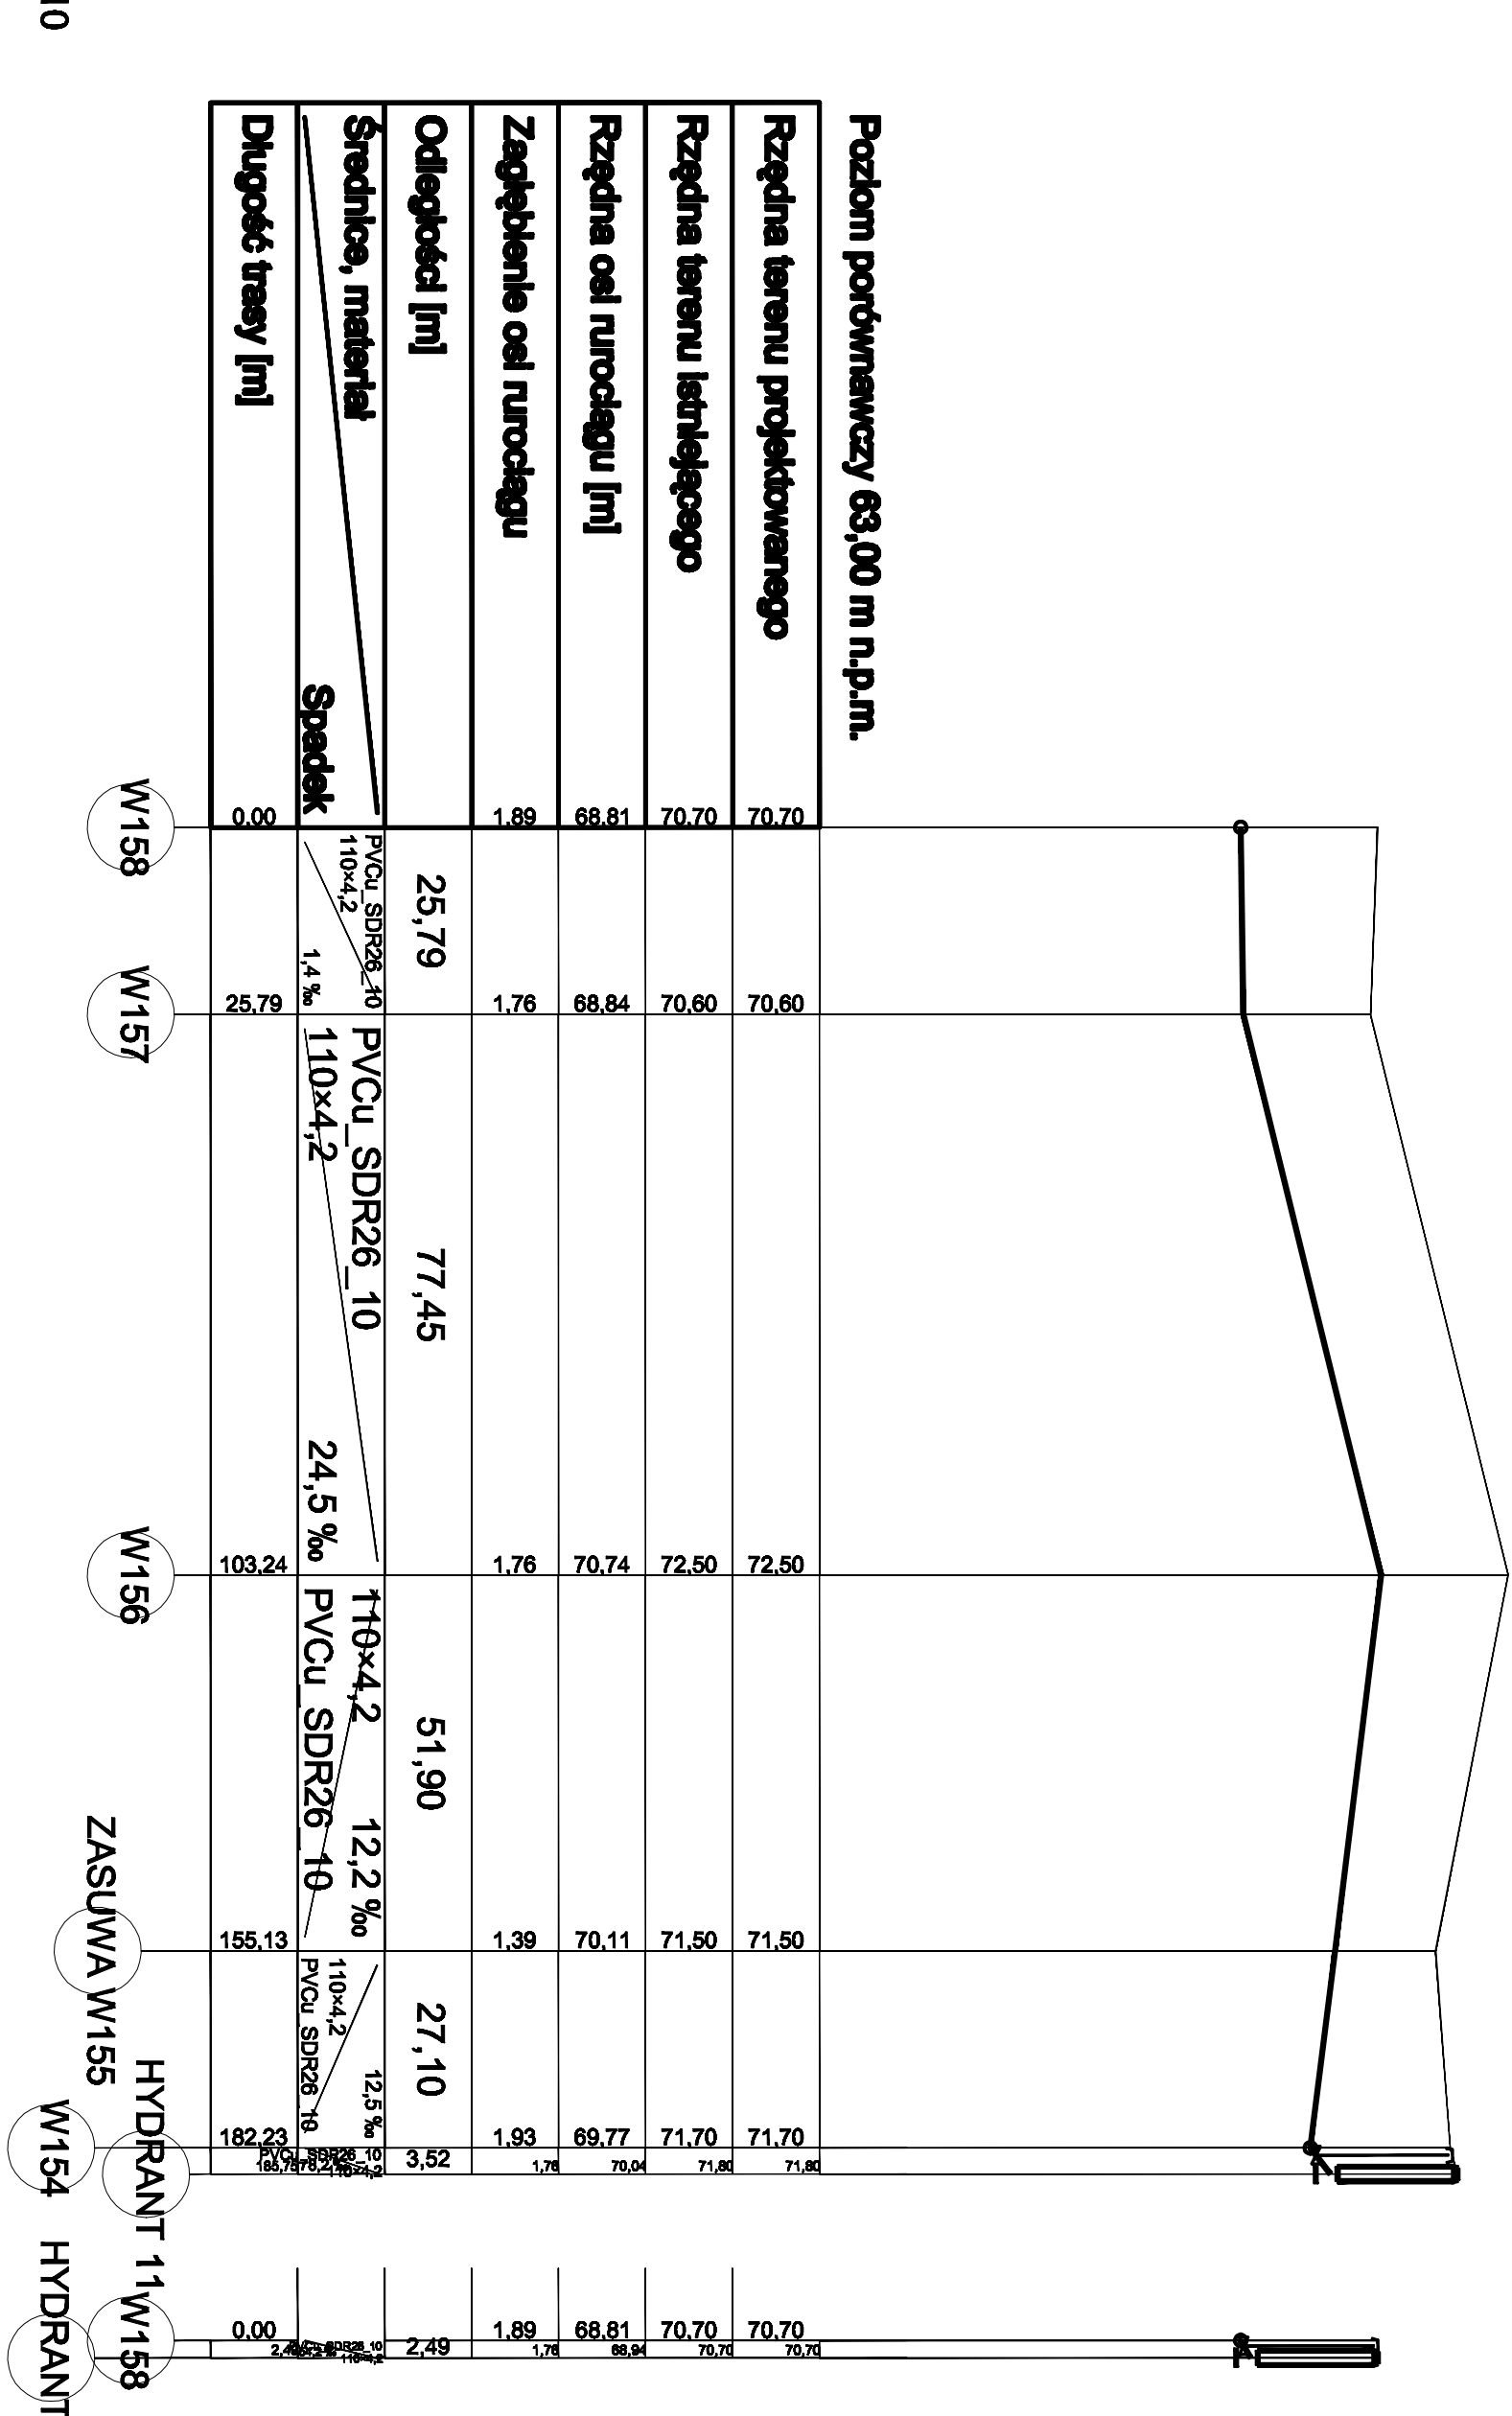
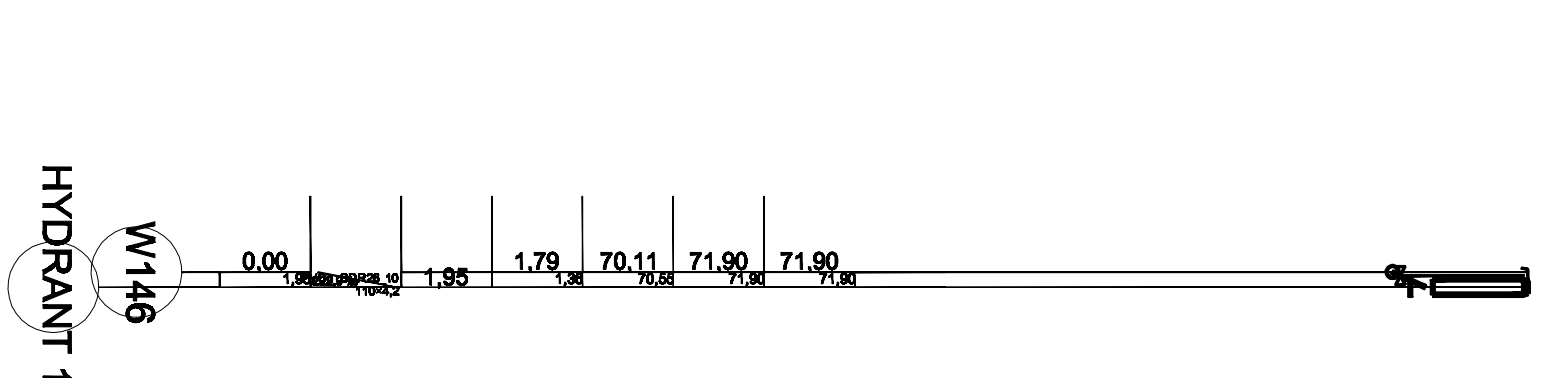
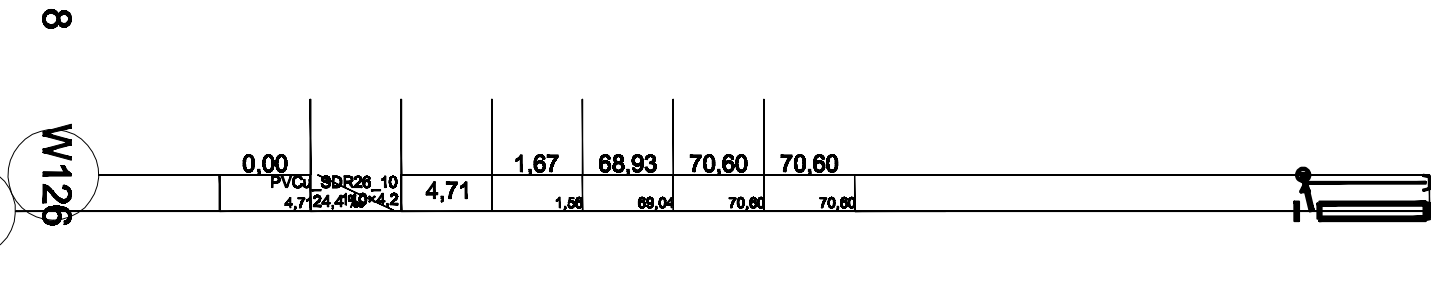
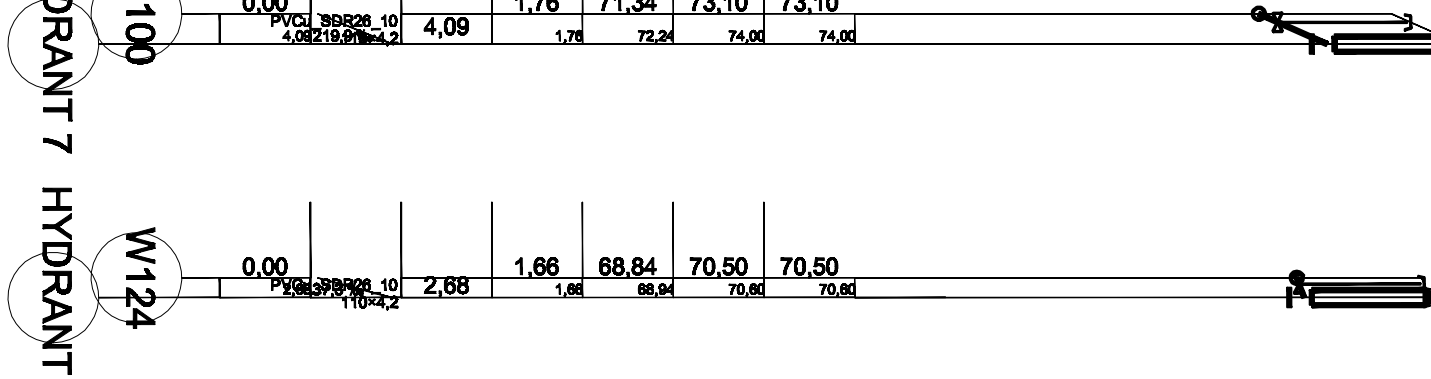
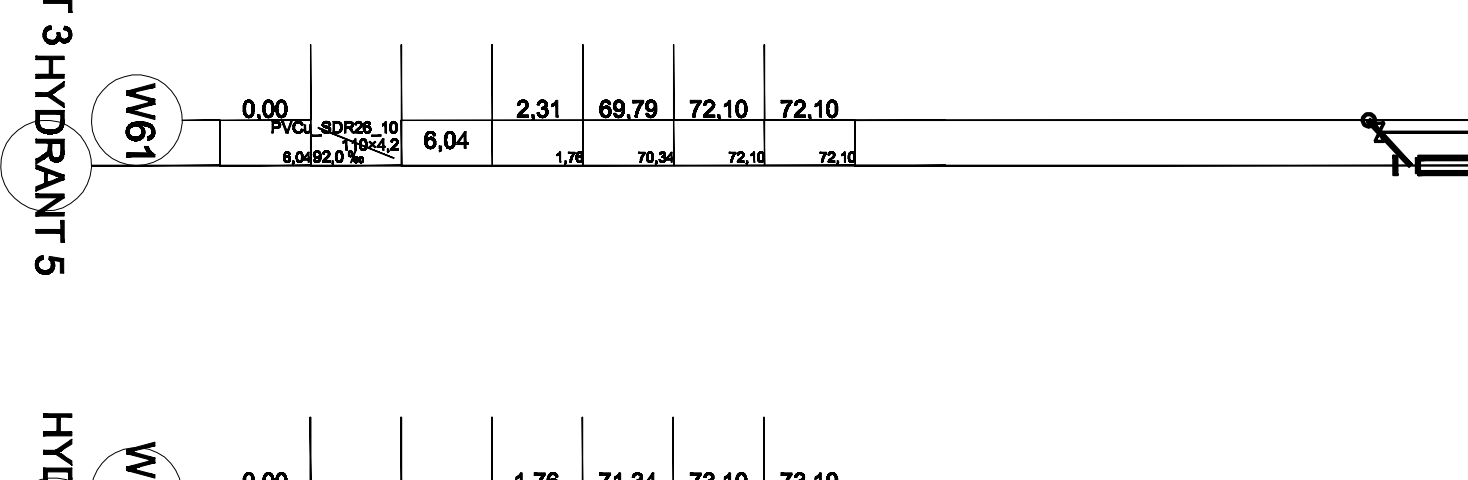
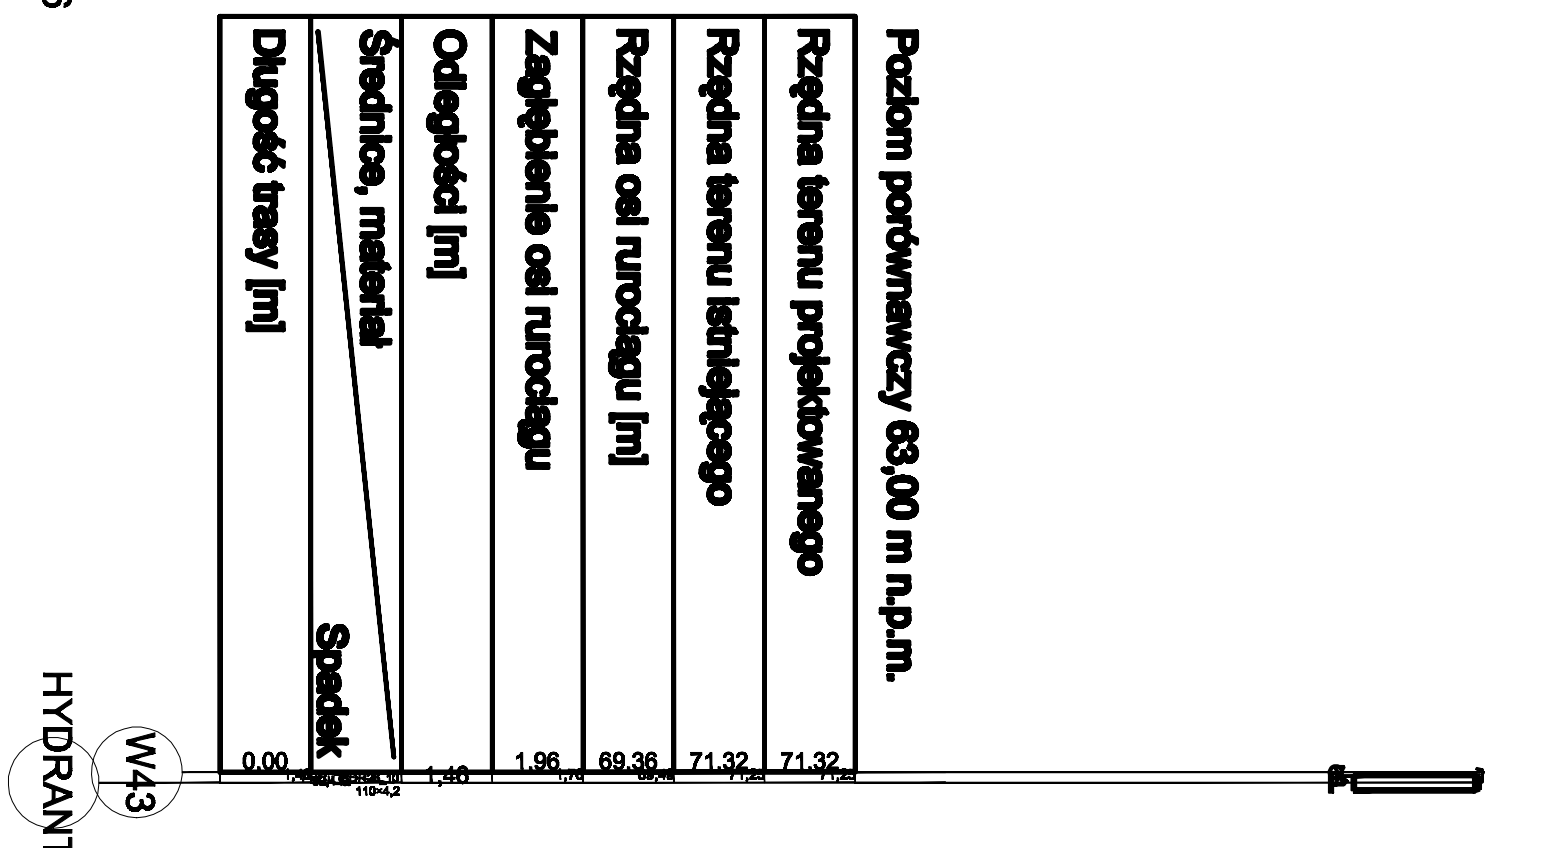
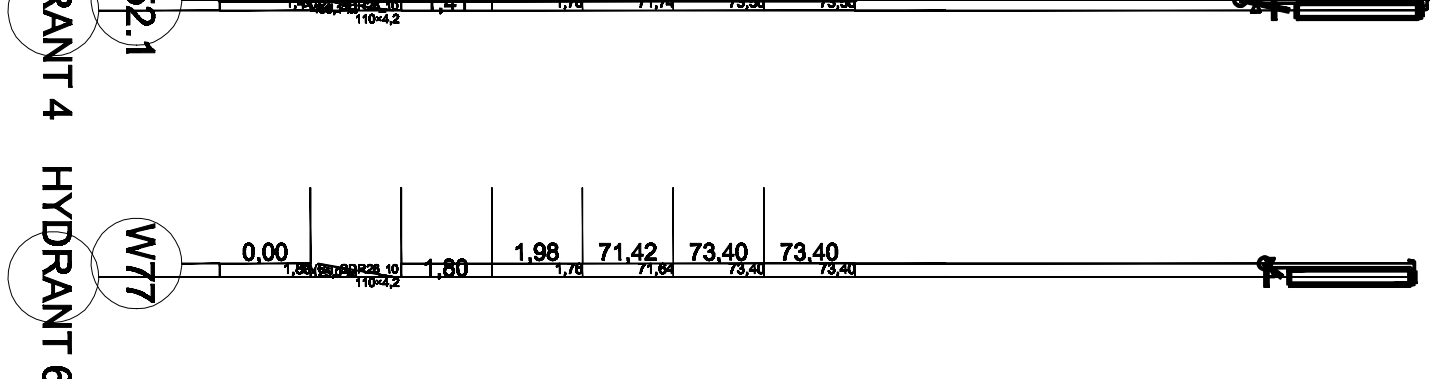
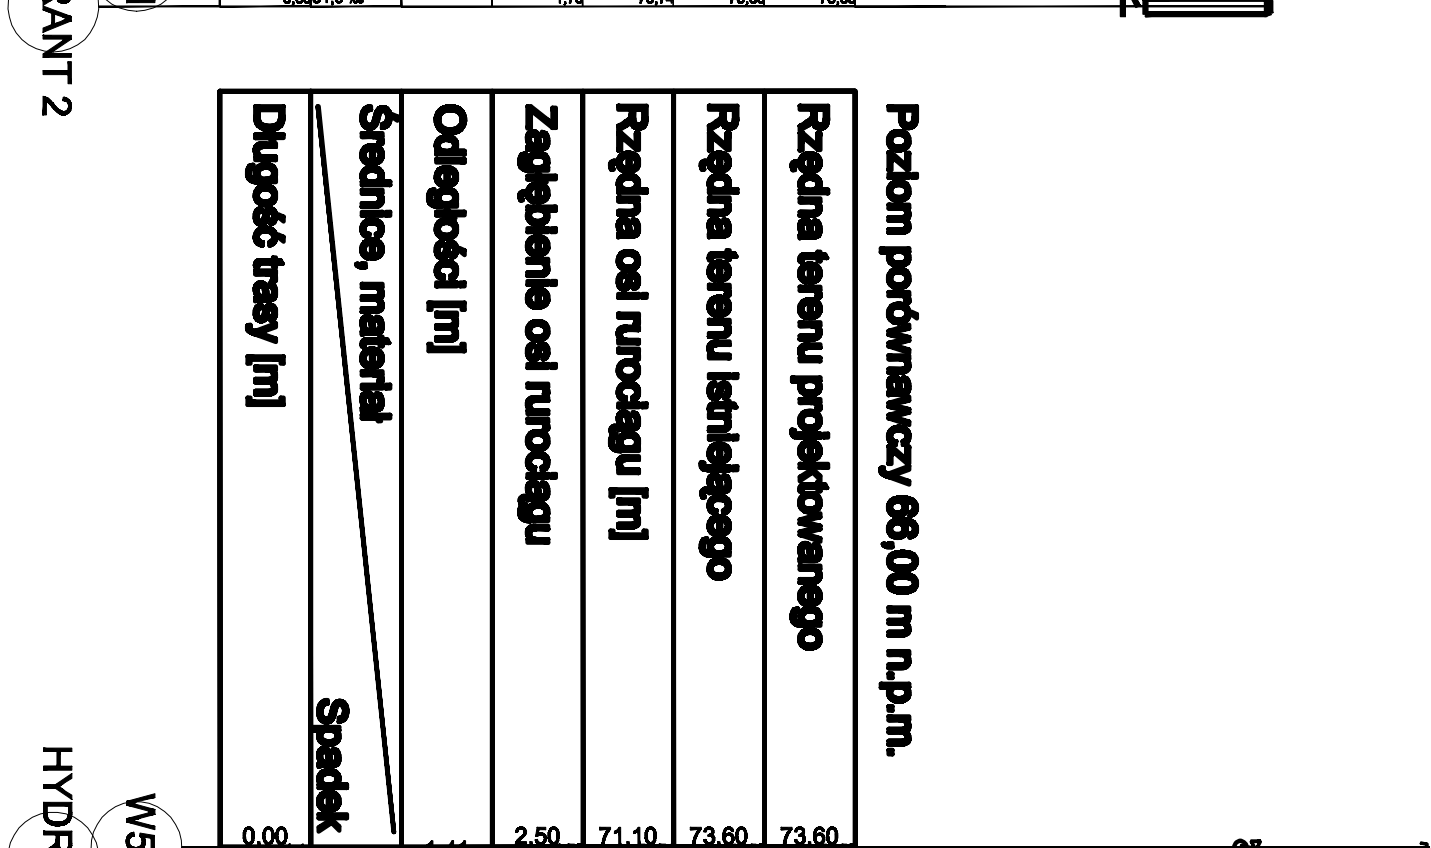
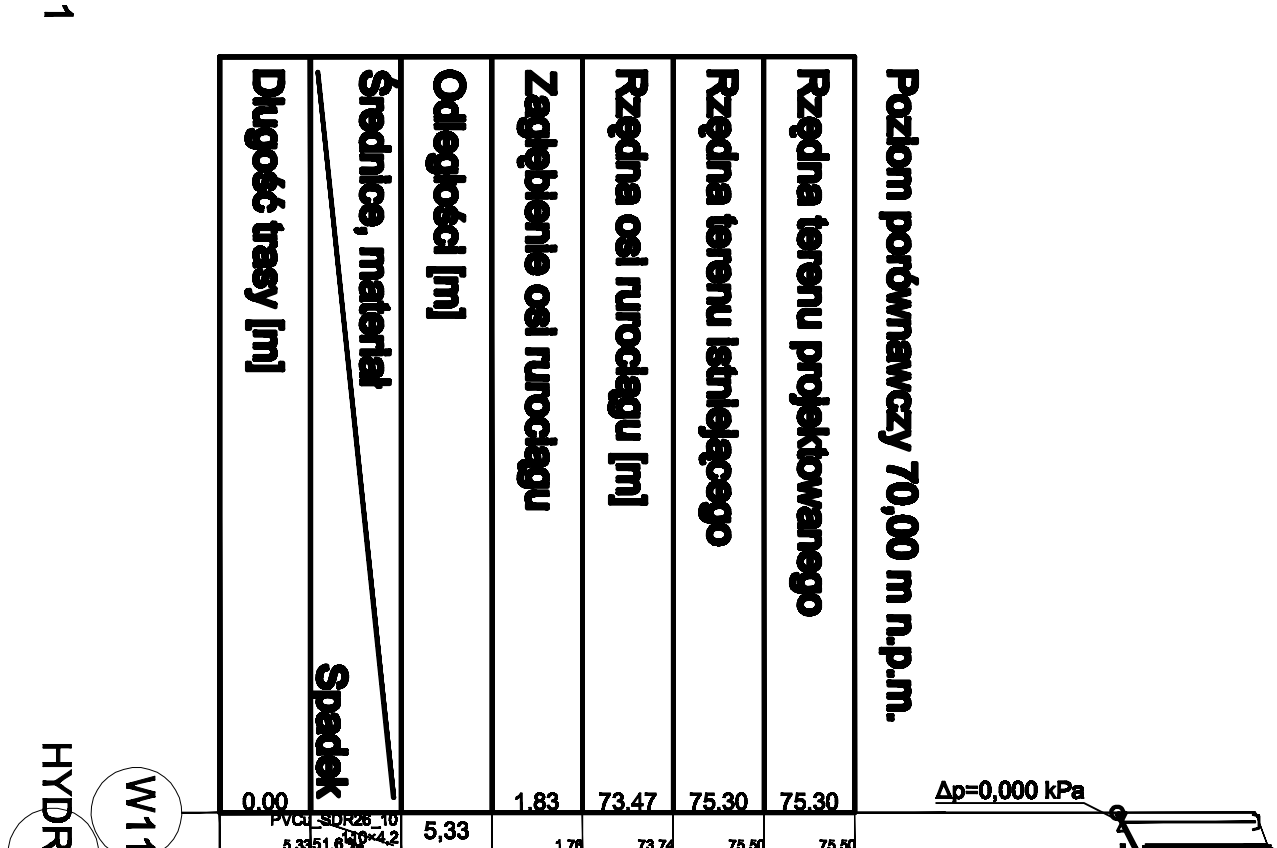
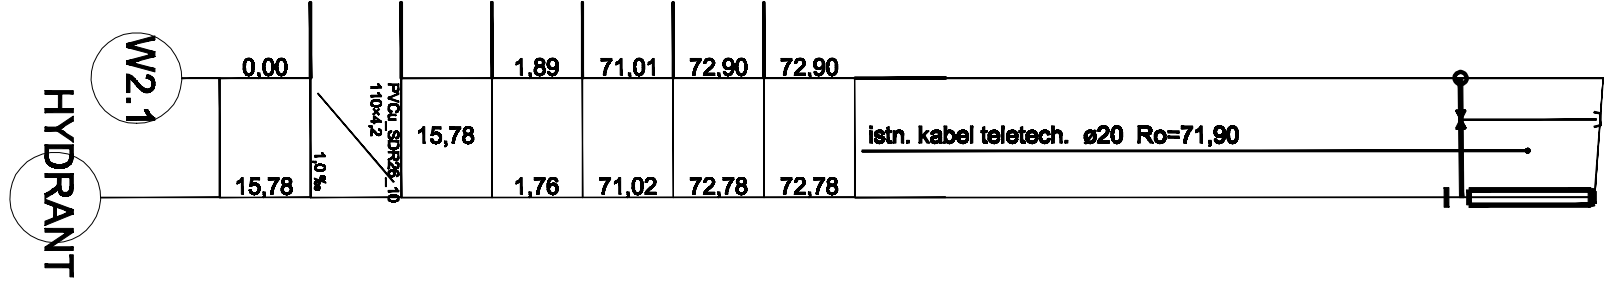


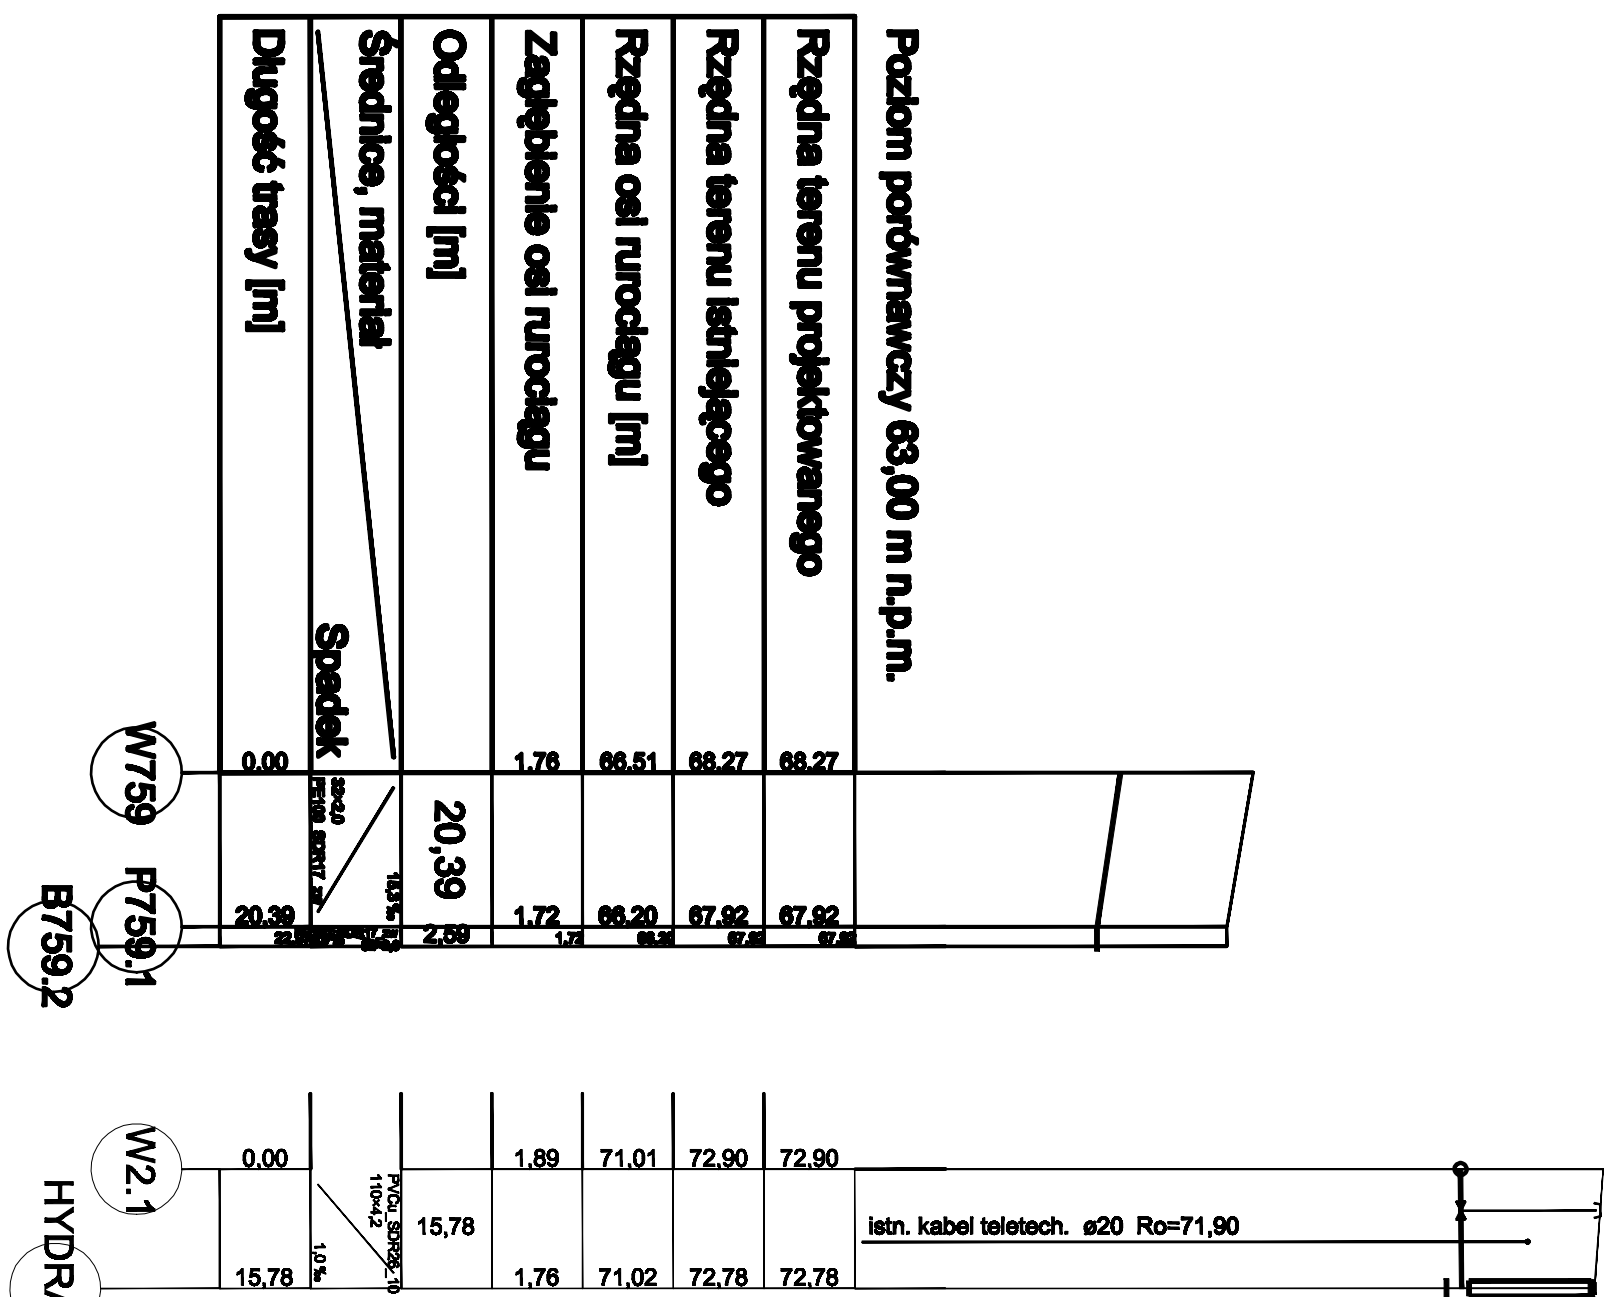

UWAGA:  
Przed przystąpieniem do robót ziemnych należy sprawdzić rzędnę proj. i istn. ułożenia podziemnego. W razie potrzeby wykonać próbne przekroje.

|                                                 |                                                          |
|-------------------------------------------------|----------------------------------------------------------|
| PROCOROL Sp. j.                                 | Jankowo, ul. Gnieźnińska 67/69, 62-008 Kobylnica         |
| Umowa ZP/13/42/N/1/07                           | Opis: Budowa sieci wodociągowej w m. Olszanka, Włocławek |
| Inwestor: UM Jankowo                            | Beneficjent: Jankowo                                     |
| Strona wykonawcza: Projekt budowlano-wykonawczy | Nazwa rys.: PROJEKT PODZIEMNY WODOCIAGU                  |
| Wykonawca: mgr inż. Paweł Urbaniak              | Skala: 1:1000                                            |
| Opis: mgr inż. Magdalena Bujewska               | Nr.: N/1                                                 |
| Opis: mgr inż. Bartosz Szewc                    | Strona: 3.57                                             |
| Opis: mgr inż. Katarzyna Paszko                 | Data: 04.2009                                            |