


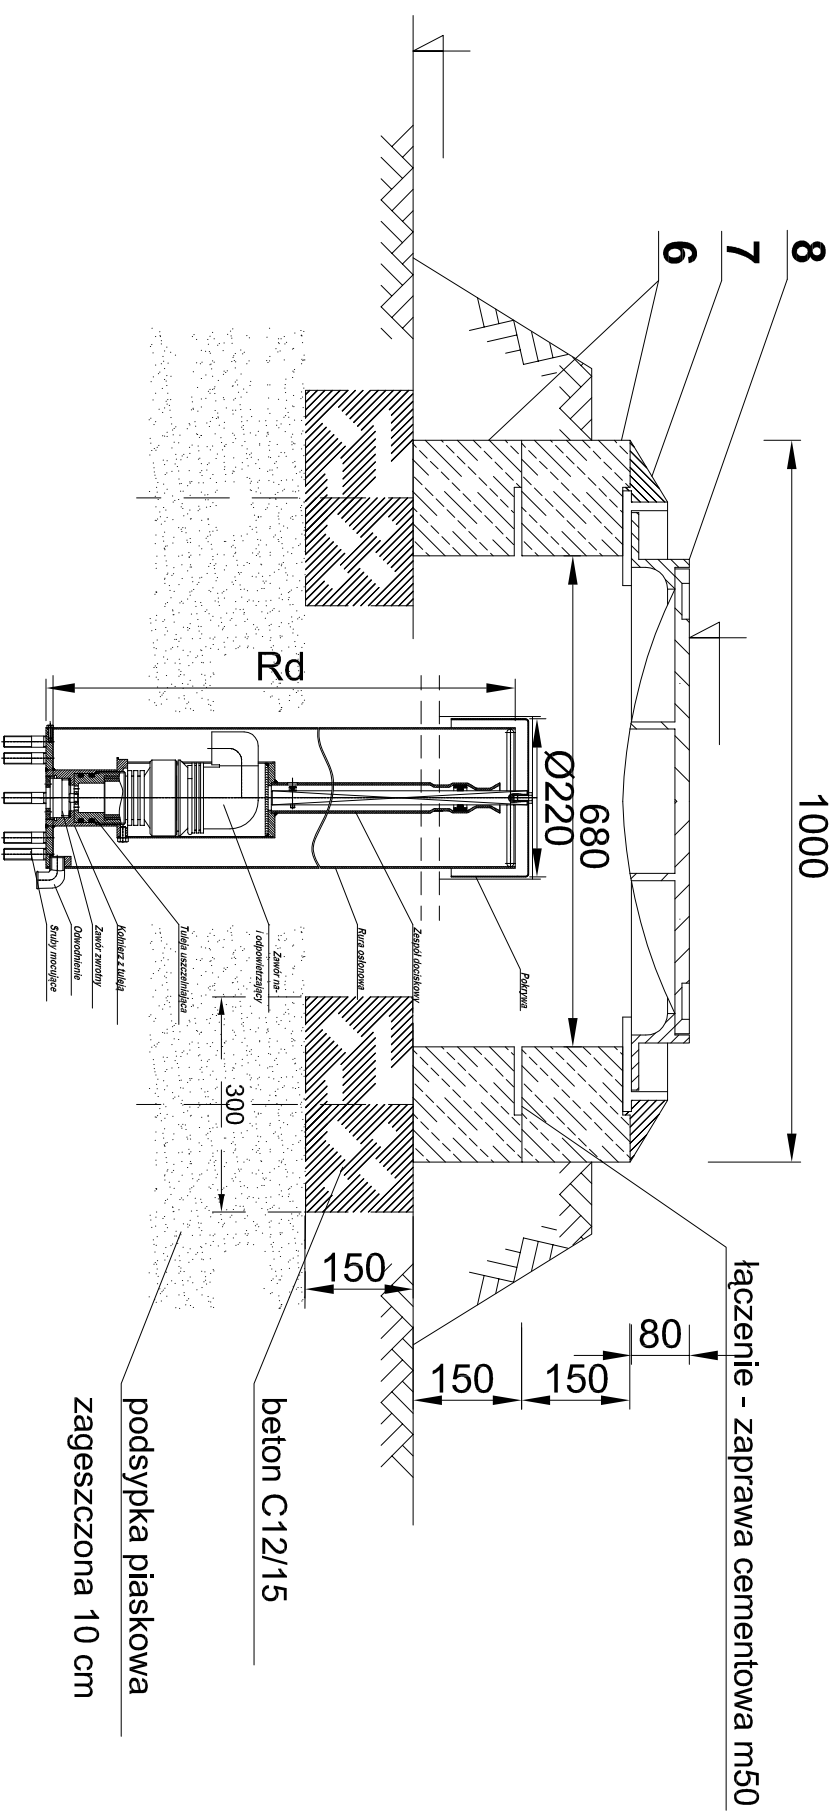

6- pierścień odciążający TEGRA PO 100/68 7- zaprawa cementowa-masa mocująca 8- wiaz kanałowy okragły klasy C

PROCOROL Sp. j.		Janikowo, ul. Gnieszńska 67/69, 62-006 Kobylnica	
Umowa ZP/1/342/W/1/07		Objekt: Budowa sieci wodociągowej w m. Obórznią, Wielki Sosnowie, Pszczółczyn, Władysławowo, Annowo	
Inwestor: UM Łabiszyn		Branża: sanitarna	
Stadium dokumentacji: projekt budowlano-wykonawczy		Nazwa rys.: Zabezpieczenie zaworu napowietrzającego	
Nazwisko:		Nr uprawnień:	
mgr inż. Paulina Wilińska		WKP/0289/P005/08	
Opracował: mgr inż. Paweł Urbański		Podpis:	
Opracował: mgr inż. Magdalena Bąkowska		Nr: 10	
Opracował: mgr inż. Paulina Wilińska		Data: 04.2009	
Sprawdził: mgr inż. Katarzyna Pszczółkowska		WKP/0089/P005/03	