



KUJAWSKO-POMORSKI ZARZĄD MELIORACJI I URZĄDZEŃ WODNYCH WE WŁOCŁAWKU


BIURO TERENOWE W INOWROCŁAWIU**88-100 INOWROCŁAW • ul. TORUŃSKA 25**

tel. / fax +48 52 357-40-66 • inowroclaw@kpzmuiw.pl • http://www.kpzmuiw.pl

REGON 000597162 • NIP 888-26-52-908

ZNAK: BTI-7331/479/2008

INOWROCŁAW 16.05.2008r.

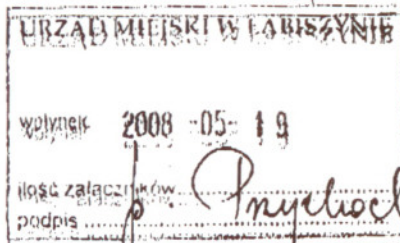**Urząd Miejski w Łabiszynie**
ul. Plac 1000-lecia 1
89-210 Łabiszyn

Dotyczy: uzgodnienia trasy projektowanego wodociągu w m. Nowe Dąbie, Rzywno, Wielki Sosnowiec, Władysławowo, Annowo i Pszczółczyn.

Kujawsko-pomorski Zarząd Melioracji i Urządzeń Wodnych we Włocławku Biuro Terenowe w Inowrocławiu w odpowiedzi na pismo znak: IBP.7330-3/08 z dnia 08.05.2008r. z datą wpływu 12.05.2008r. znak : BTI-310/08 dotyczące uzgodnienia trasy projektowanego wodociągu w m. Nowe Dąbie, Rzywno, Wielki Sosnowiec, Władysławowo, Annowo i Pszczółczyn informuje, że trasa projektowanego wodociągu koliduje z:

1. Ciekim Kanał Furmański w km 0+710 oraz w km 1+410 dz. nr 309/1 (droga) i dz. nr 310/2 (droga) obręb Władysławowo gmina Łabiszyn wymienionym w rozporządzeniu Rady Ministrów z dnia 17.12.2002r. w sprawie śródlądowych wód powierzchniowych lub ich części stanowiących własność publiczną, istotnych dla regulacji stosunków wodnych na potrzeby rolnictwa w stosunku do których Marszałek Województwa wykonuje prawa właścicielskie (Dz. U. Nr 16 poz. 149 z 2003r.)
2. Rurociągiem $\varnothing 100$ cm w km 0+066 (Kanał Ciągły) zaliczonym do urządzeń melioracji wodnych podstawowych art. 71.1, 72.1 ustawy Prawo Wodne z dnia 18 lipca 2001 roku (Dz. U. Nr 115 poz. 1229 ze zmianami).

W związku z powyższym inwestor jest zobowiązany uzyskać pozwolenie wodnoprawne w trybie art. 122 ust. 1 pkt. 3 ustawy z dnia 18 lipca 2001r. Prawo Wodne (Dz. U. Nr 115 poz. 1229 ze zmianami).

Operat wodnoprawny do uzgodnienia należy przedstawić w Kujawsko-Pomorskim Zarządzie Melioracji i Urządzeń Wodnych we Włocławku Oddział Rejonowy w Bydgoszczy ul. Paderewskiego 26.

Formę operatu wodnoprawnego określa art. 122 pkt. 1,2,3,5 ustawy z dnia 18 lipca 2001r. Prawo Wodne (Dz. U. Nr 115 poz. 1229 ze zmianami).

- 2 -

W zakresie urządzeń melioracji szczegółowych projektowaną trasę wodociągu należy uzgodnić z Gminną Spółką Wodną w Łabiszynie ul. Plac 1000-lecia 1.

Urząd Miejski w Łabiszynie
M. Skarbiec
Łabiszyn, 21.05.2008
[Signature]


Załączniki:

1. Mapa ewidencji gruntów m. Władysławowo w skali 1:5000
2. Mapa pogładowa w skali 1:25000 gm. Łabiszyn

Do wiadomości:

1. O.R. Bydgoszcz
2. GSW Łabiszyn
3. a/a

Osz/322 32 21 4.11
pan Ciślinki
Od Rejonu Byd
ul. Łabieńskiego 26
85-197 Bydgoszcz

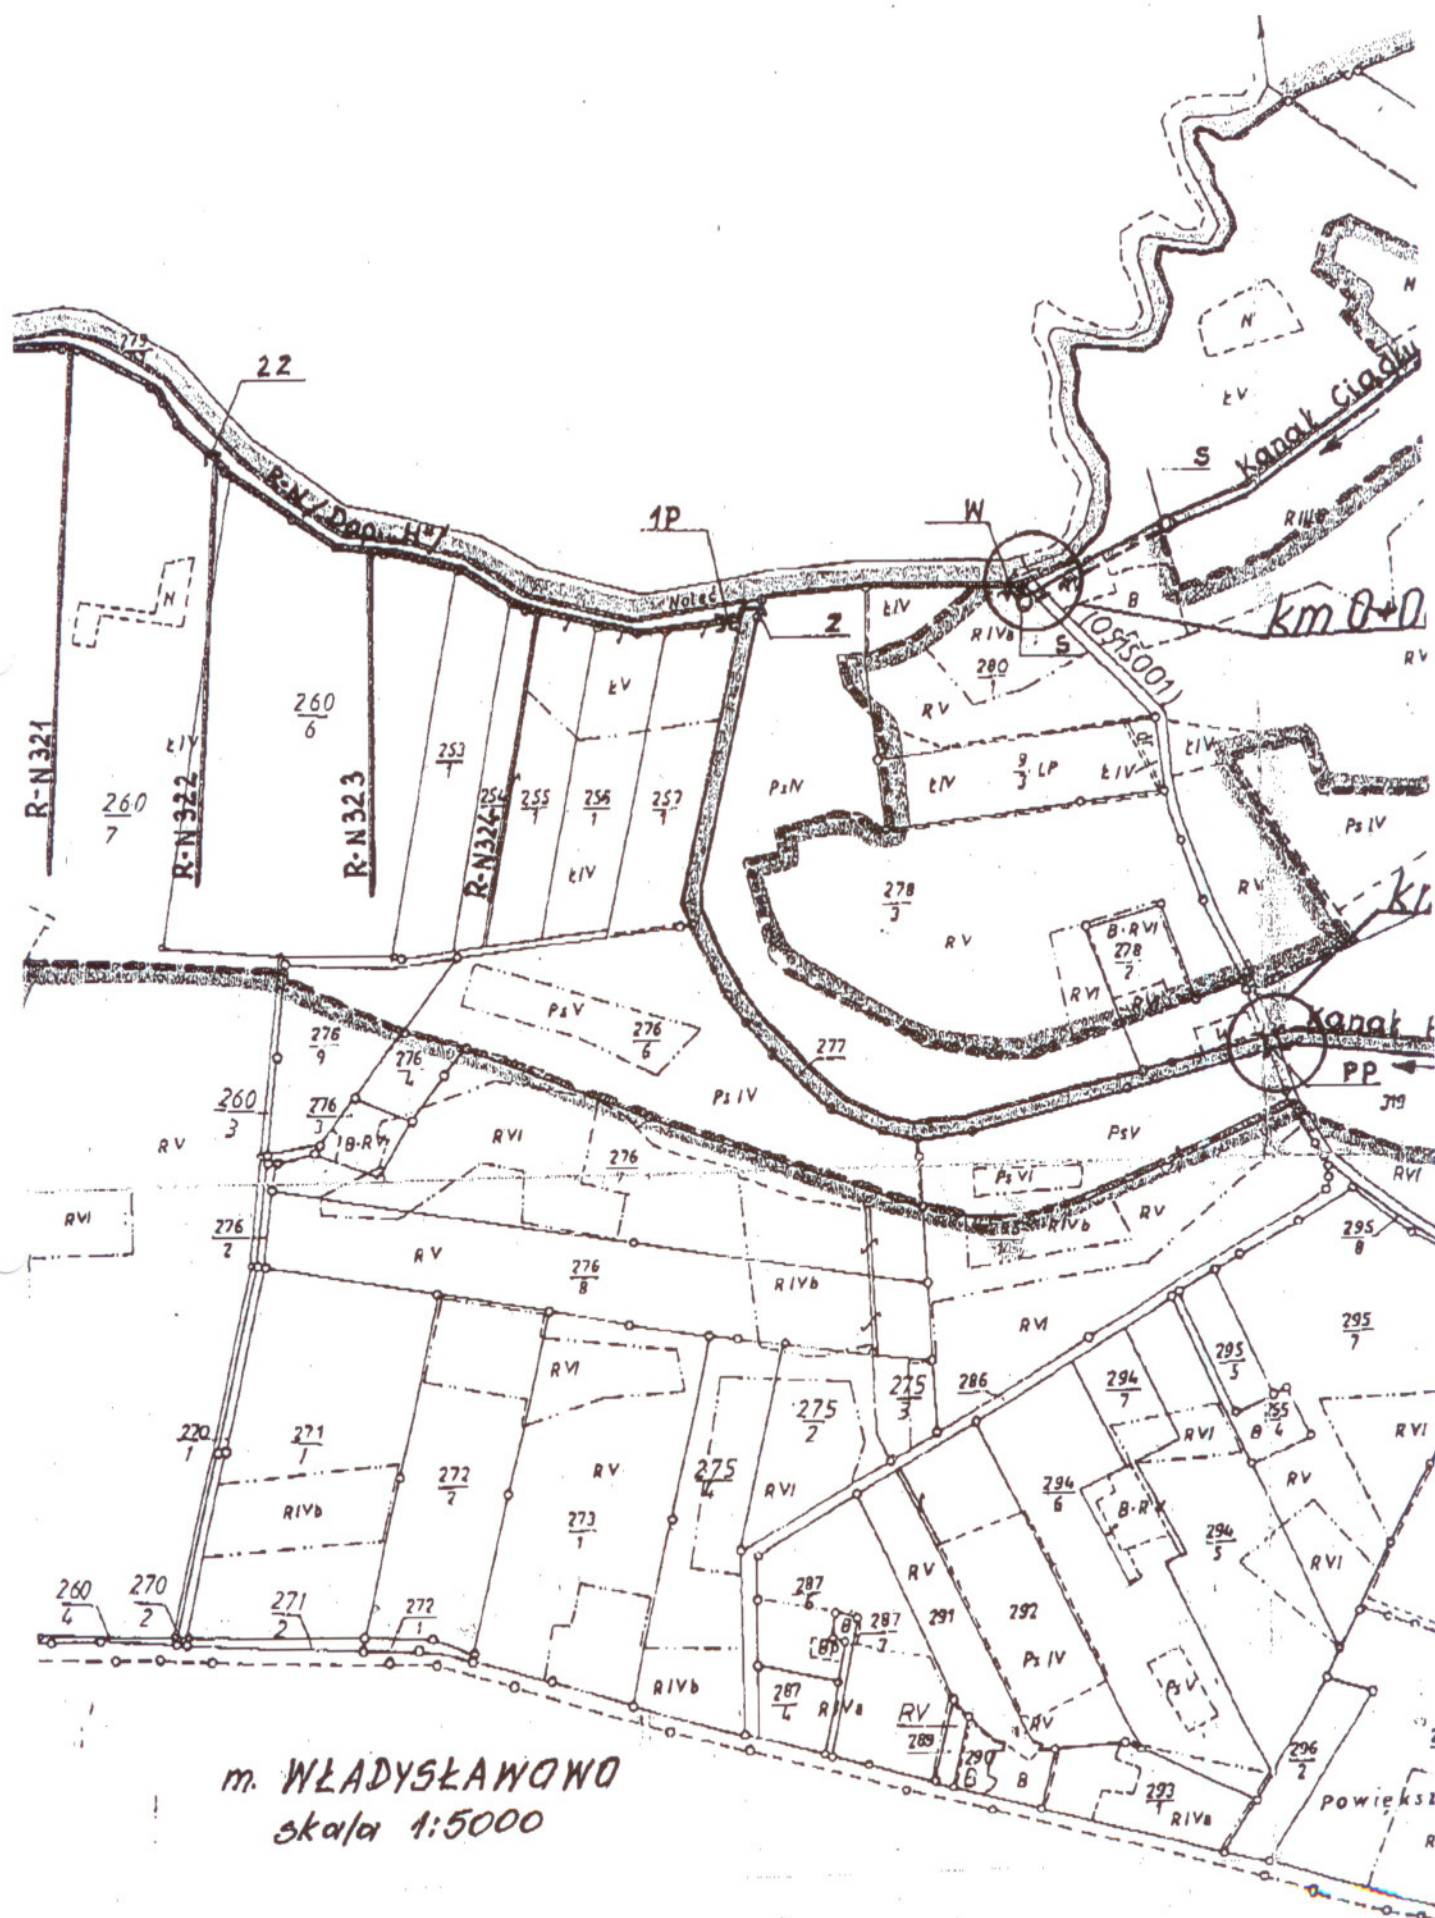

OD : URZĄD MIEJSKI LABISZYN

NR FAKSU : 0523844052

21 MAJ. 2008 08:54

STR. 4

