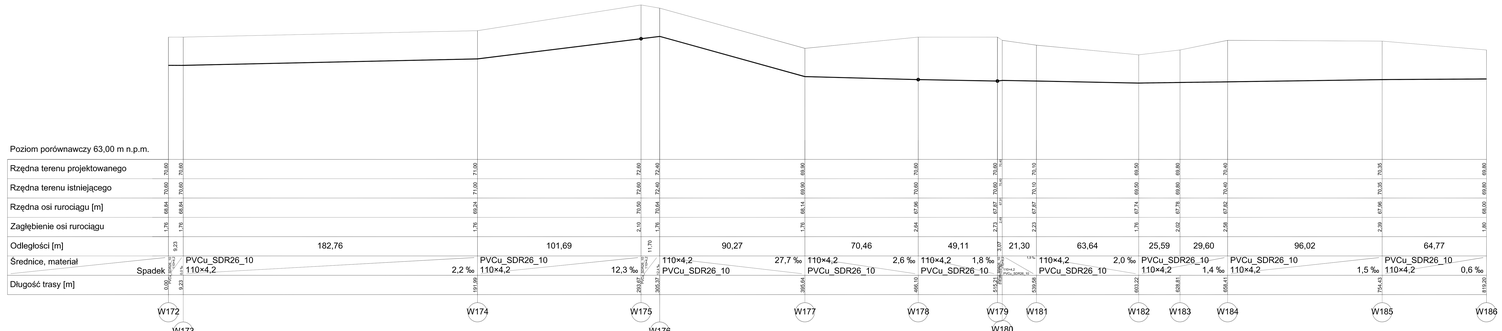

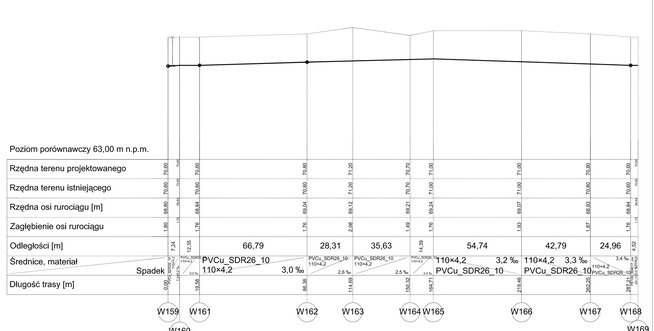

UWAGA:
Przed przystąpieniem do robót ziemnych należy sprawdzić rzędne proj. i istn. uzbrojenia podziemnego. W razie potrzeby wykonać próbne przekopy.

PROCOROL Sp. j. Janikowo, ul. Gnieźnieńska 67/69, 62-006 Kobylnica			
Umowa ZP/1/342/W/1/07	Dowód:Budowa sieci wodociągowej w m. Obórznik, Widki Sosnowe, Pszczółczyn, Władysławowo, Annowo		
Inwestor: UM Łabiszyn	Branża: sanitarna		
Stadium dokumentacji: projekt budowlano-wykonawczy	Nazwa rys.: **PROFIL PODŁUŻNY WODOCIĄGU**		
	Nazwisko:	Podpis:	Skala:
Projektant:	mgr inż. Paulina Wiśniska	nr uprawnień: WKP/0089/POOS/08	1:1000
Opracował:	mgr inż. Paweł Urbański		
Opracował:	mgr inż. Magdalena Rąkowska		Nr: 3.8
Opracował:	mgr inż. Bartosz Śnarny		
Sprawdził:	mgr inż. Katarzyna Pszczółkowska	WKP/0089/POOS/08	Data: 04.2009