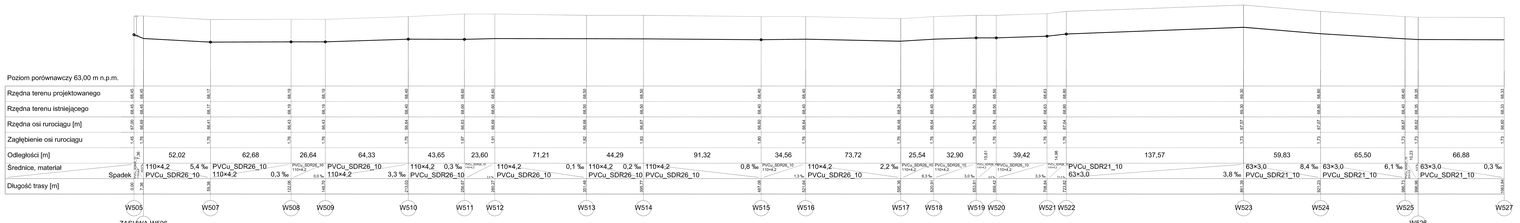

UWAGA:
Na odcinku W505-W510 zmiana średnicy wodociągu
z Ø110×4,2 na Ø160x6,2

UWAGA:
Przed przystąpieniem do robót ziemnych należy
sprawdzić rzędne proj. i istn. uzbrojenia podziemnego.
W razie potrzeby wykonać próbne przekopy.

PROCOROL Sp. j.	Jankowo, ul. Gnieźnieńska 67/69, 62-006 Kobylnica		
Umowa ZP/1/342/W/1/07	Inwestycja: Budowa sieci wodociągowej w m. Obrowiec, HNR: Sosnowa, Pszczelnicza, Władysławowo, Annowo		
Inwestor: UM Lębork	Branża: sanitarna		
Stadium dokumentacji: projekt budowlano-wykonawczy	Nazwa rys.: PROFIL PODŁUŻNY WODOCIĄGU		
	Opracowano:	Podpis:	Skala:
Projektant: mgr inż. Paulina Wilińska	0007/OIIB/POOS/07		1:1000
Projektant: mgr inż. Paweł Urbański			Nr:
Projektant: mgr inż. Magdalena Kaźmierska			3.28
Sprawdził: mgr inż. Bartosz Dąbek			
Sprawdził: mgr inż. Katarzyna Pszczółkowska	0007/0081/POOS/11		Data: 04.2008