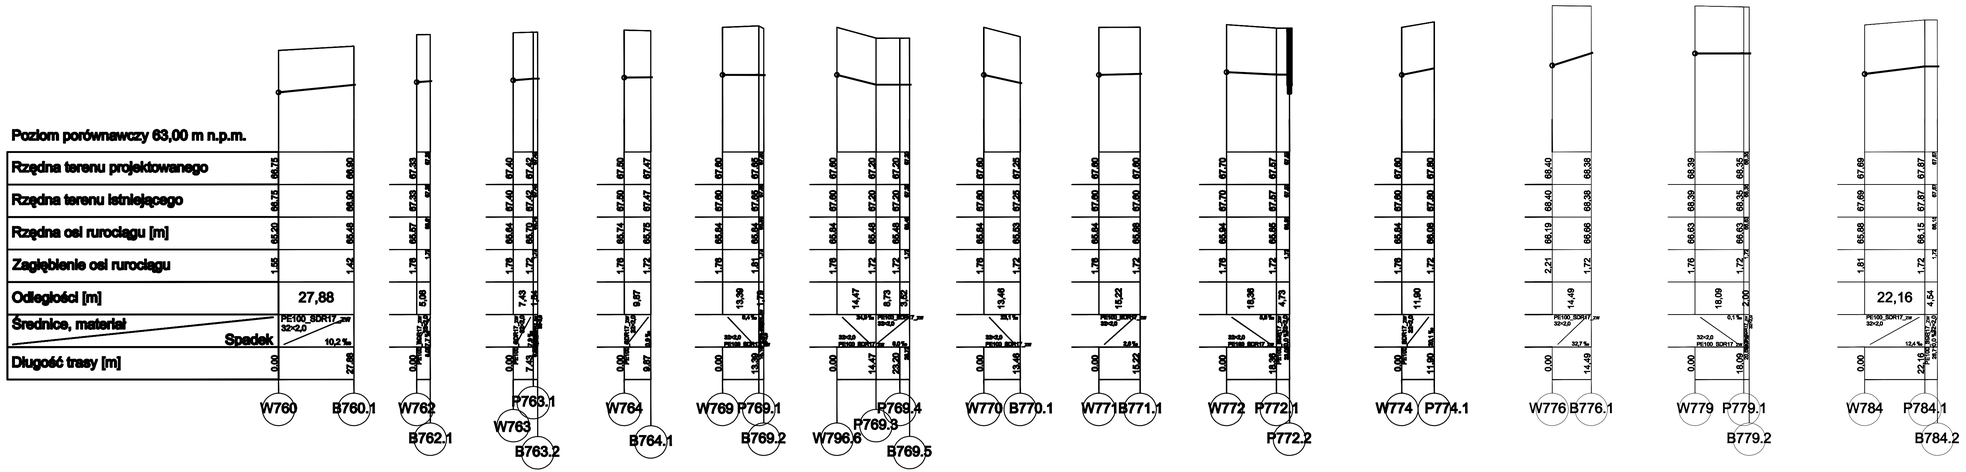

UWAGA:
Przed przystąpieniem do robót ziemnych należy sprawdzić rzędne proj. i istn. uzbrojenia podziemnego. W razie potrzeby wykonać próbne przekopy.

PROCOROL Sp. j.		Janikowo, ul. Gnieźnieńska 67/69, 62-005 Kobylnica		
Umowa ZP/1/342/W/1/07		Obiekt: Budowa sieci wodociągowej w m. Obórznia, Wielki Sosnowie, Pszczółczyn, Władysławowo, Annowo		
Inwestor: UM Łabiszyn		Branża: sanitarna		
Stadium dokumentacji: projekt budowlano-wykonawczy		Nazwa rys.: PROFIL PODŁUŻNY WODOCIĄGU		
	Nazwisko:	Nr uprawnień:	Podpis:	Skala: 1:1000
Projektant:	mgr inż. Paulina Willfeka	WKP/0089/POOS/08		
Opracował:	mgr inż. Paweł Urbański			Nr: 3.55
Opracował:	mgr inż. Magdalena Bajkowska			
Opracował:	mgr inż. Bartosz Śrama			
Sprawdził:	mgr inż. Katarzyna Paszkiłowska	WKP/0089/POOS/03		Data: 04.2009