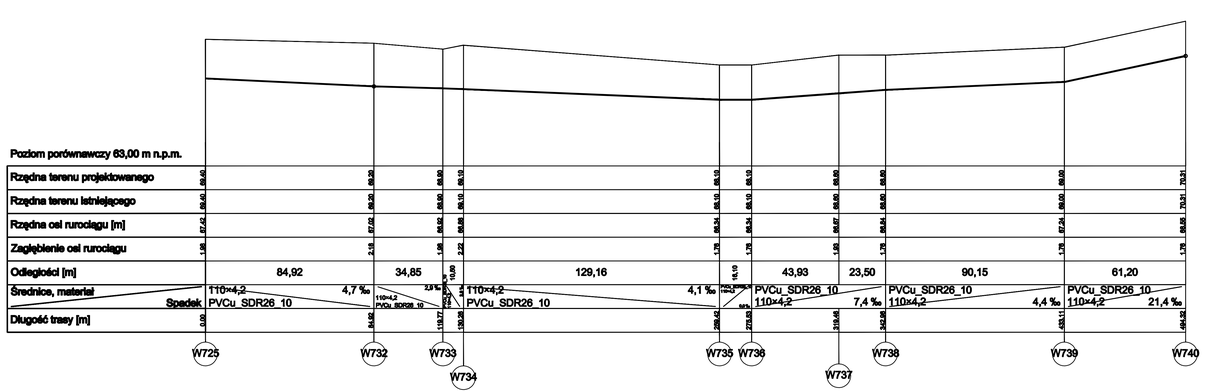

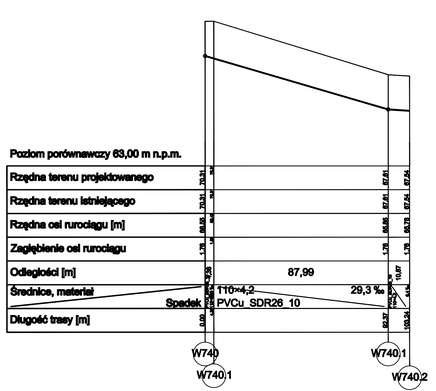

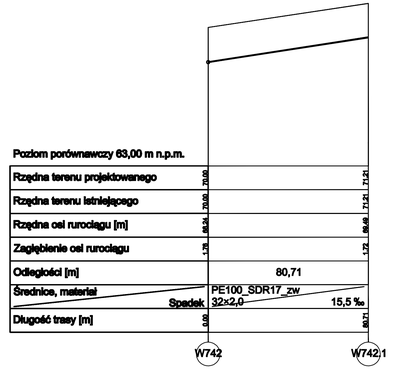

UWAGA:
Przed przystąpieniem do robót ziemnych należy sprawdzić rzędne proj. i istn. uzbrojenia podziemnego.
W razie potrzeby wykonać próbne przekopy.

PROCOROL Sp. j.	Janikowo, ul. Gnieźnieńska 67/69, 62-006 Kobylnica			
Umowa ZP/1/342/W/1/07	Obiekt:Budowa sieci wodociągowej w m. Obórznia, Wielki Sosnowie, Pszczółczyn, Władysławowo, Annowo			
Inwestor: UM Łabiszyn	Brzeźnia:	sanitarna		
Stadium dokumentacji: projekt budowlano-wykonawczy	Nazwa rys.: PROFIL PODŁUŻNY WODOCIĄGU			
	Nazwisko:	Nr uprawnień:	Podpis:	Skala: 1:1000
Projektant:	mgr inż. Paulina Wiśniska	WKP/0289/POOS/08		
Opracował:	mgr inż. Paweł Urbański			Nr: 3.44
Opracował:	mgr inż. Magdalena Bąkowska			
Opracował:	mgr inż. Bartosz Szama			
Sprawdził:	mgr inż. Katarzyna Paszczółkowska	WKP/0289/POOS/03		Data: 04.2009