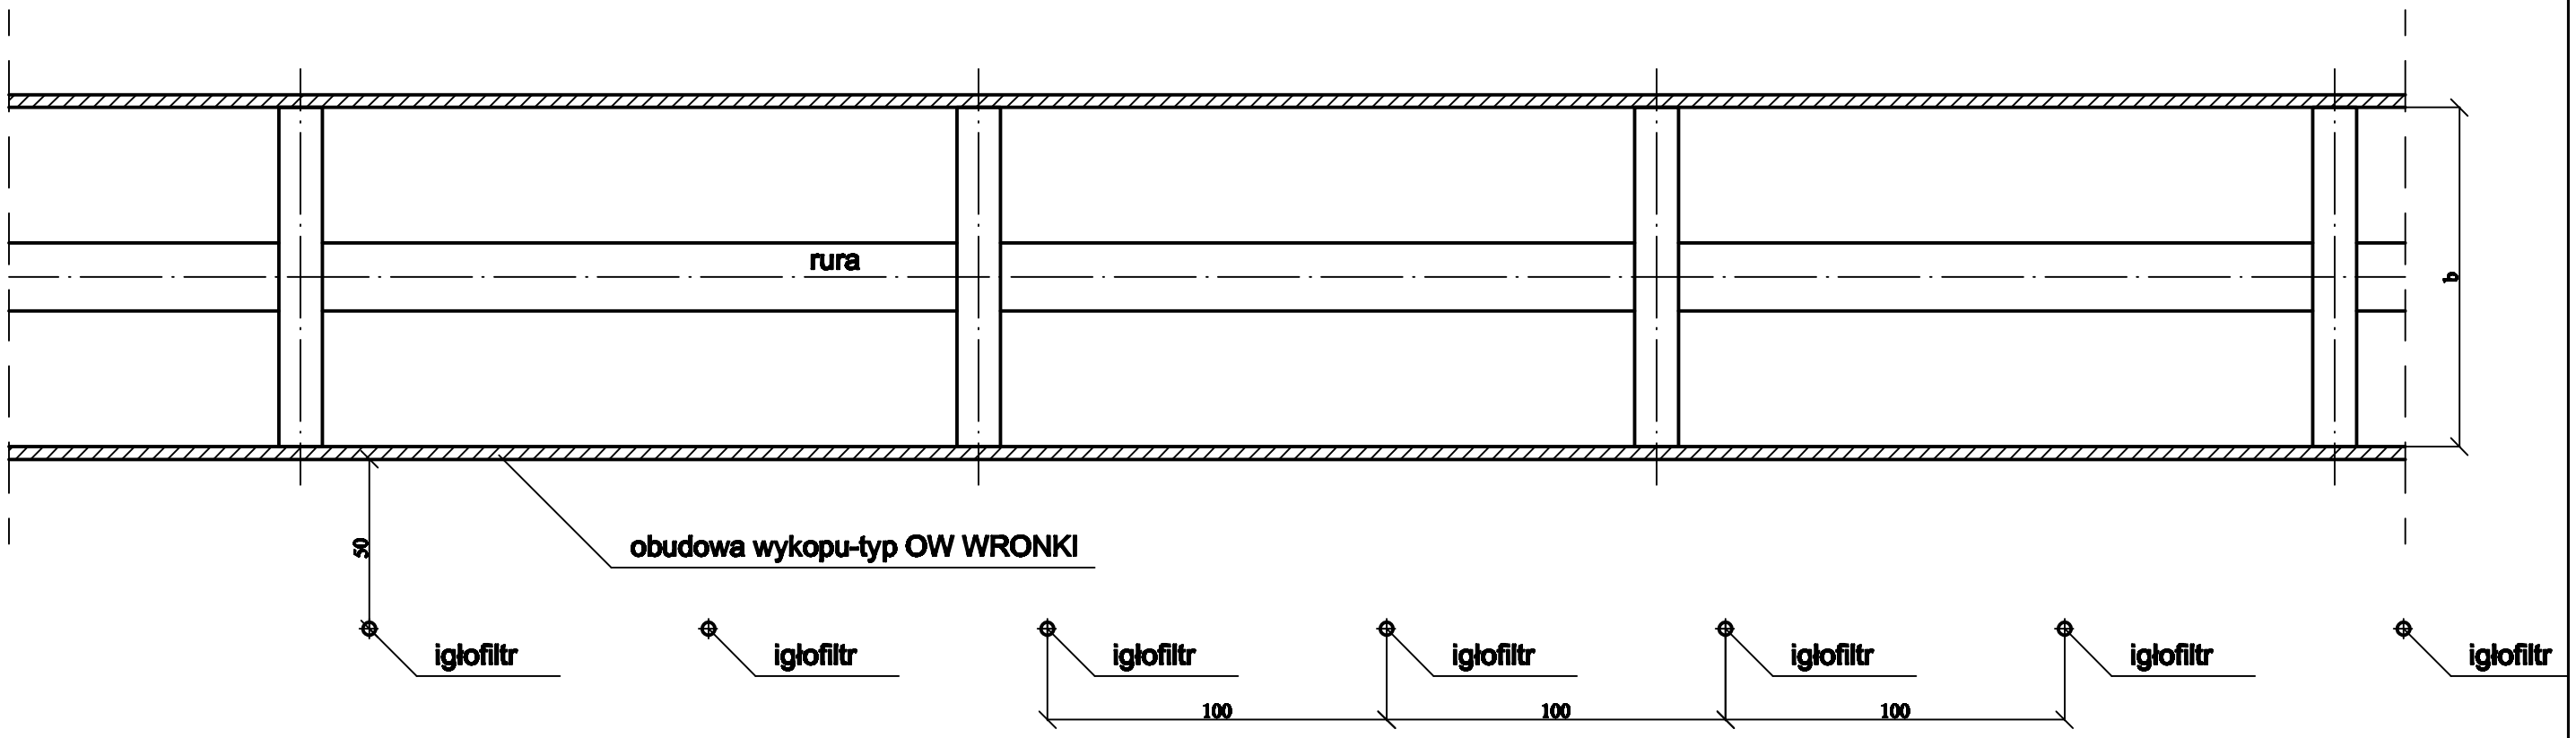

PROCOROL Sp. j.		Janikowo, ul. Gnieźnieńska 67/69, 62-006 Kobylnica		
Umowa ZP/1/342/W/1/07		Obiekt:Budowa sieci wodociągowej w m. Obórznia, Wielki Sosnowie, Paczółczyn, Władysławowo, Annowo		
Inwestor: UM Łabiszyn		Branża: sanitarna		
Stadium dokumentacji: projekt budowlano-wykonawczy		Nazwa rys.: ODWODNIENIE WYKOPÓW		
	Nazwisko:	Nr uprawnień:	Podpis:	Skala: 1:20
Projektant:	mgr inż. Mariusz Paszkiewicz	WKP/0020/POOS/05		
Opracował:	mgr inż. Paweł Urbański			Nr: 8
Opracował:	mgr inż. Magdalena Bąkowska		Bąkowska	
Opracował:	mgr inż. Paulina Wilińska			
Sprawdził:	mgr inż. Bartosz Wojciechowski	WKP/0276/POOS/04		Data: 03.2009