



**ZABEZPIECZENIE KANAŁIACI TELEFONOWYCH**

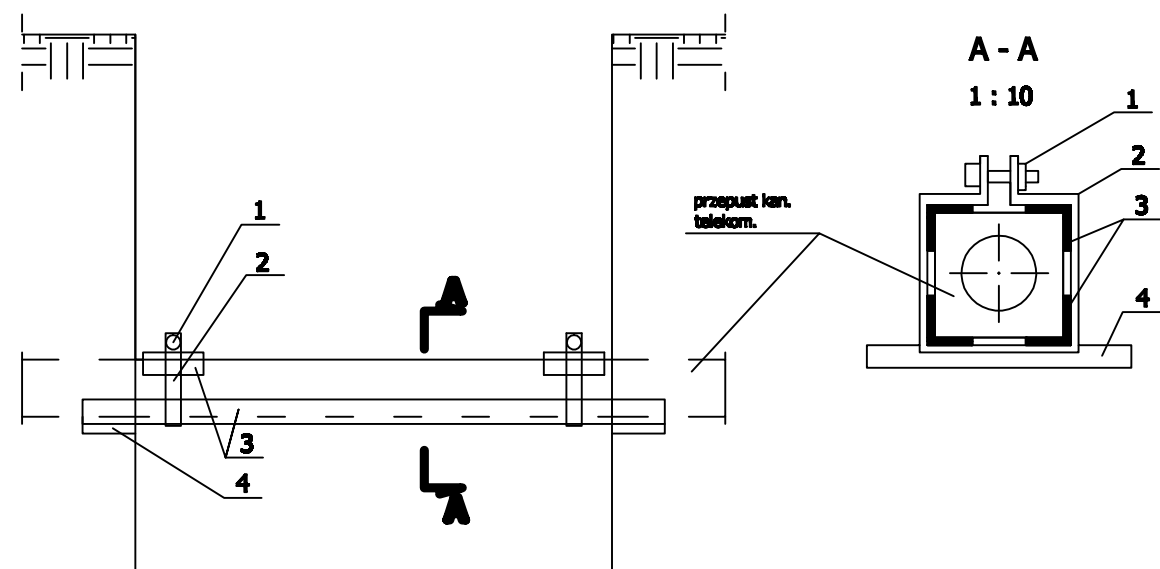

**ZABEZPIECZENIE KABLI I RUROCIĄGÓW**

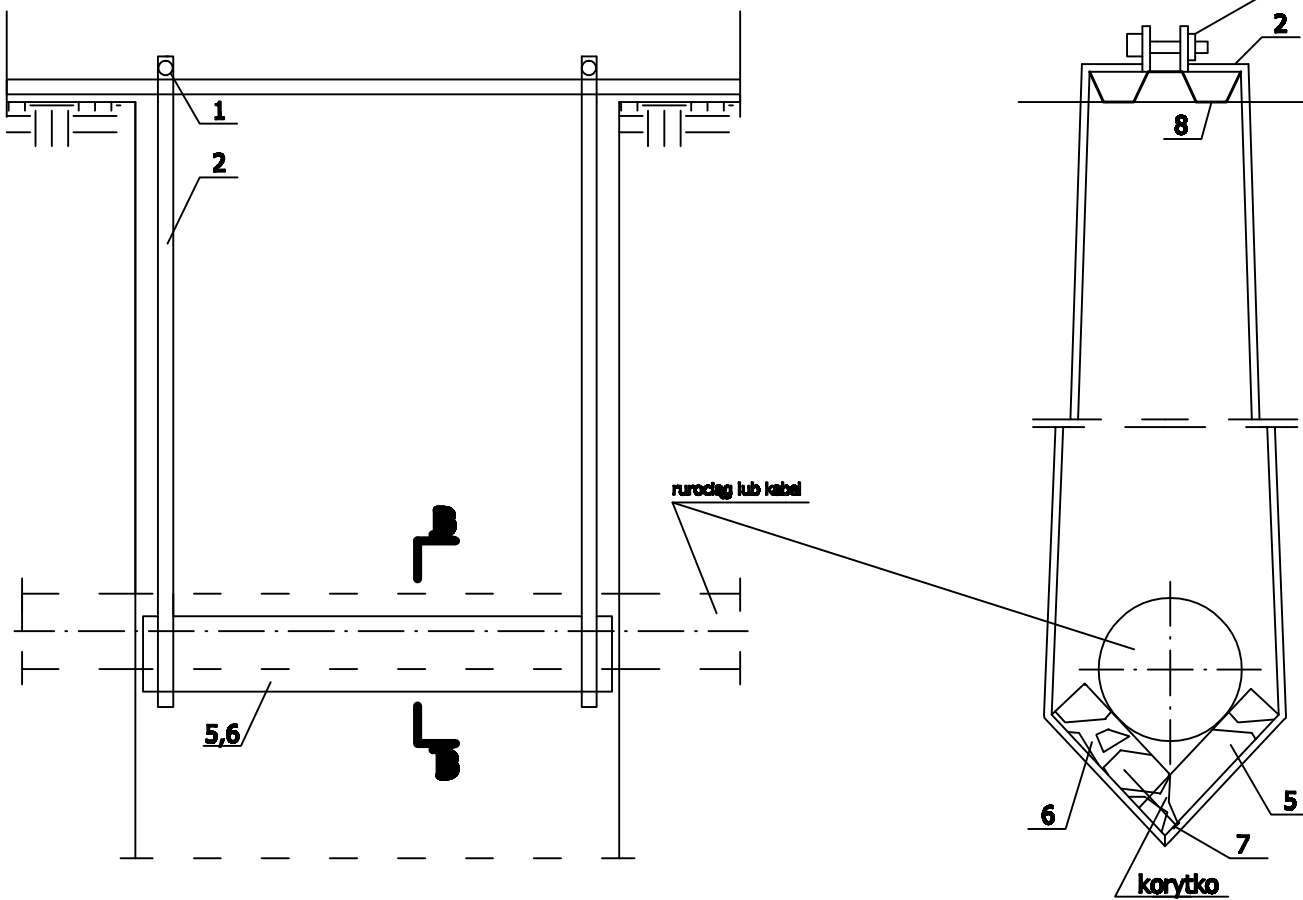

**Wyszczególnienie**

- 1. Śruba M12 x 80 z nakrętką
- 2. Bednarka 30 x 4
- 3. Kątownik L 50 x 50 x 6
- 4. Płytki betonowe 350 x 350
- 5. Bal drewniany 200 x 50
- 6. Bal drewniany 150 x 50
- 7. Gwóźdź
- 8. Bal szalunkowy ks 3,25

**UWAGI !**

- zabezpieczenie kabli telekom. pozostawić na stałe
- wymiary podano w mm

PROCOROL Sp. j. Janikowo, ul. Gnieźnieńska 67/69, 62-006 Kobylnica			
Umowa ZP/1/342/W/1/07		Obiekt: Budowa sieci wodociągowej w m. Obórz, Wielki Sosnowie, Pszczółczynie, Władysławowie, Annowie	
Inwestor: UM Łąbszyn		Branża: sanitarna	
Stadium dokumentacji: projekt budowlano-wykonawczy		Nazwa rys.: SZCZEGÓŁY KOLIZJI	
	Nazwisko:	Nr uprawnień:	Podpis:
Projektant:	mgr inż. Katarzyna Paszalska	WKP/0088/P008/03	
Opracował:	mgr inż. Paweł Urbański		
Opracował:	mgr inż. Magdalena Bajkowska		
Opracował:	mgr inż. Paulina Wilńska		
Sprawił:	mgr inż. Bartosz Wójcikowski	WKP/0276/P005/04	
			Skala: 1:20
			Nr: 6
			Data: 03.2009